

Województwo: lubuskie
Powiat: gorzowski
Jedn.ew:080101_1 Kostrzyn nad Odrą
Obręb:080101_1.0004 Śródmieście
dz.nr:130,121/85
Nr ewidencyjny zgłoszenia:GN-GA.6640.4.139.2017

MAPA DO CELÓW PROJEKTOWYCH

Miejscowość: Kostrzyn Nad Odrą

SKALA 1:500

Układ współrzędnych płaskich prostokątnych 2000/5
Układ wysokościowy państwowy Kronsztad 86

Wykonawca:


Geodeta Uprawniony
inż. Tomasz Szarata
nr uprawnień 11882

Przedsiębiorstwo Projektowo-Usługowe
PRO-GEO Tomasz Szarata
66-400 Gorzów Wlkp. Ul. Chrobrego 29/8
Sporządził:16.02.2017

Mapa aktualna w oznaczonym zakresie, stan na 2017.02.13 r.

Dla aktualizowanego obszaru nie sprawdzono zapisów ujawnionych w Księgach Wieczystych, dotyczących obciążeń służebnościami gruntowymi.
§80 ust.6 rozp. MSWiA z dn.9 listopada 2011 r.(Dz.U.2011.263.1572).

Nie wyklucza się istnienia w terenie innych nie wykazanych,
Na mapie urządzeń podziemnych, które nie były zgłoszone do inwentaryzacji
W zakresie opracowania występują punkty osnowy geodezyjnej podlegającej ochronie:
Osnowa Pozioma:518118-1-1039,518118-1-1150,518118-1-1024
Osnowa Pionowa:518118-2-5006.
W obszarze aktualizacji występują uzgodnienia ZUDP. g- opinia nr 267/03, t- opinia nr 215/99, w- opinia nr 261/16, kd- opinia nr 261/16, k- opinia nr 261/16, e- opinia nr 183/16.
W ZUDP sieci uzbrojenia terenu, wykazano linię przerywaną.

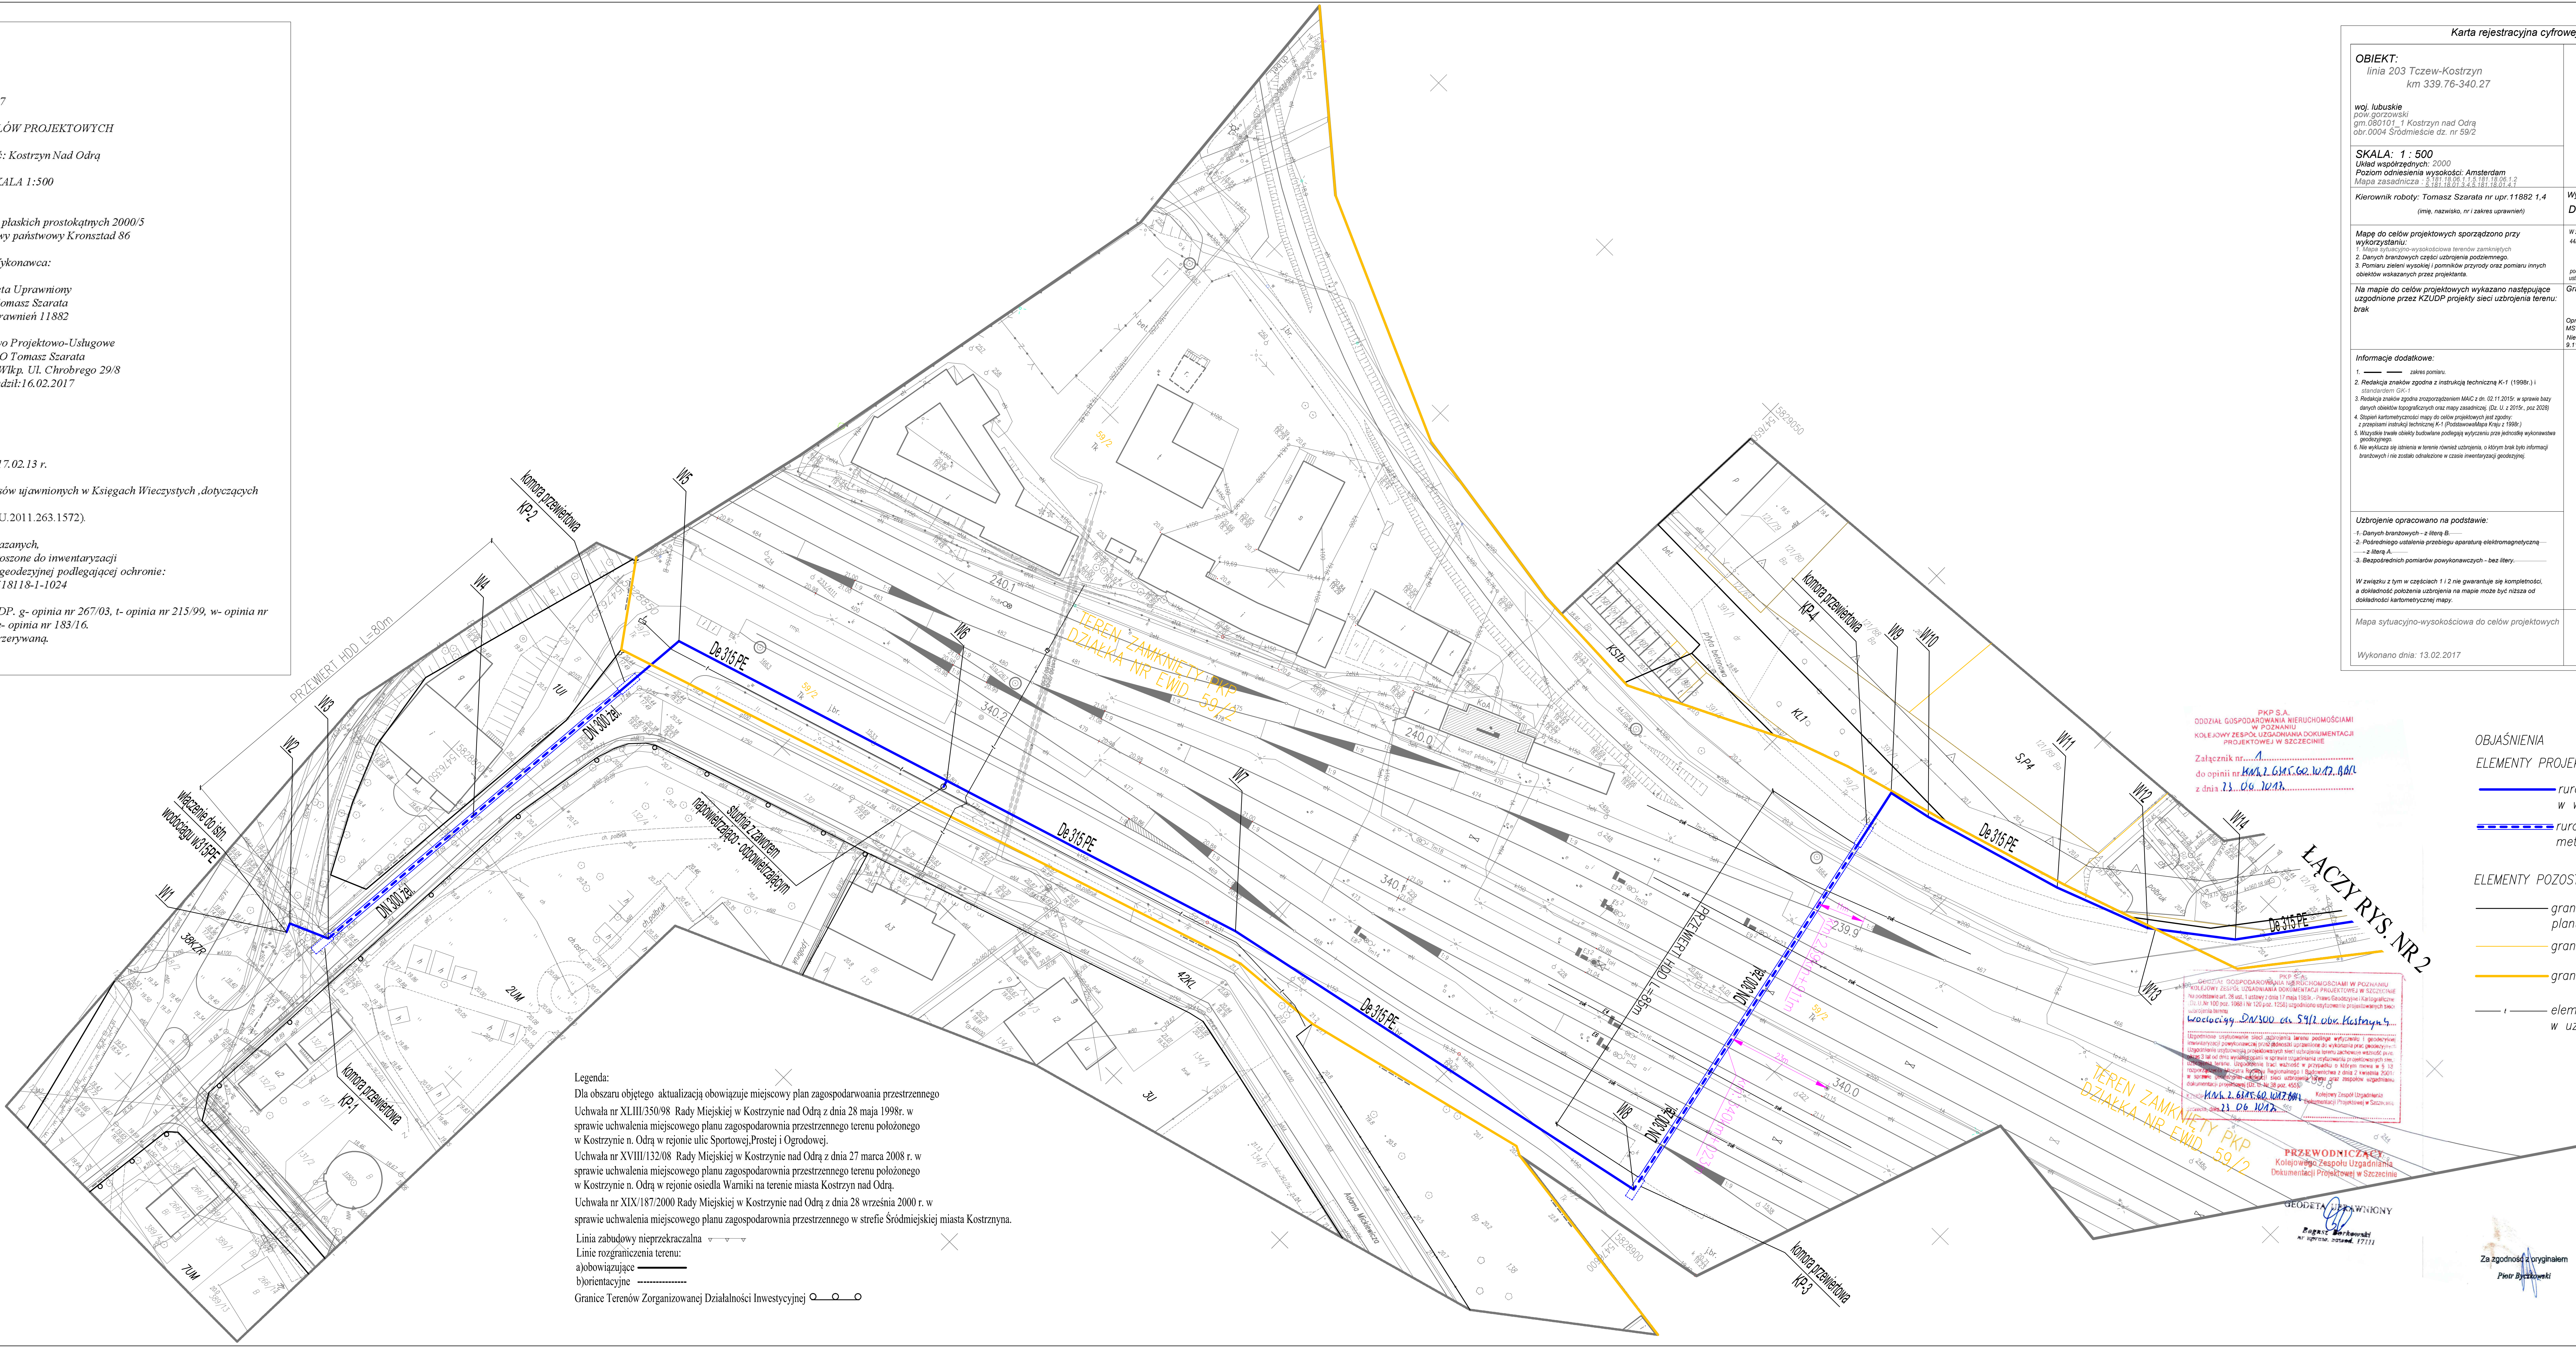

OBLAŚNIENIA

ELEMENTY PROJEKTOWANE:

- rurociąg sieci wodociągowej do ułożenia w wykopie otwartym
- - - rurociąg sieci wodociągowej do ułożenia metodą bezwykopową

ELEMENTY POZOSTAŁE:

- granice obszarów elementarnych miejscowego planu zagospodarowania przestrzennego
- granice działek geodezyjnych
- granica terenu zamkniętego PKP
- : — elementy uzbrojenia podziemnego ujawnione w uzgodnieniach branzowych

Legenda:

Dla obszaru objętego aktualizacją obowiązuje miejscowy plan zagospodarowania przestrzennego Uchwała nr XLIII/350/98 Rady Miejskiej w Kostrzynie nad Odrą z dnia 28 maja 1998r. w sprawie uchwalenia miejscowego planu zagospodarowania przestrzennego terenu położonego w Kostrzynie n. Odrą w rejonie ulic Sportowej,Prostej i Ogrodowej.
Uchwała nr XVIII/132/08 Rady Miejskiej w Kostrzynie nad Odrą z dnia 27 marca 2008 r. w sprawie uchwalenia miejscowego planu zagospodarowania przestrzennego terenu położonego w Kostrzynie n. Odrą w rejonie osiedla Warniki na terenie miasta Kostrzyn nad Odrą.
Uchwała nr XIX/187/2000 Rady Miejskiej w Kostrzynie nad Odrą z dnia 28 września 2000 r. w sprawie uchwalenia miejscowego planu zagospodarowania przestrzennego w strefie Śródmiejskiej miasta Kostrzyna.

Linia zabudowy nieprzekraczalna

Linie rozgraniczenia terenu:

a)obowiązujące

b)orientacyjne

Granice Terenów Zorganizowanej Działalności Inwestycyjnej

PKP S.A.
ODDZIAŁ GOSPODAROWANIA NIERUCHOMOŚCIAMI
W POZNAŃU
KOLEJOWY ZESPÓŁ UZGADNIANIA DOKUMENTACJI
PROJEKTOWEJ W SZCZECINIE
Załącznik nr...
do opinii nr...
z dnia...

PKP S.A.
ODDZIAŁ GOSPODAROWANIA NIERUCHOMOŚCIAMI
W POZNAŃU
KOLEJOWY ZESPÓŁ UZGADNIANIA DOKUMENTACJI
PROJEKTOWEJ W SZCZECINIE
Załącznik nr...
do opinii nr...
z dnia...

PRZEWODNICZĄCY
Kolejowego Zespołu Uzgadniania
Dokumentacji Projektowej w Szczecinie

Za zgodność z oryginałem
Piotr Byszewski

Geodeta Uprawniony
inż. Tomasz Szarata
nr uprawnień 11882

Plan syl. - wys.
1:500

1