



Gorzów Wlkp., dnia 01.10.2019

KARTA REJESTRACYJNA UDOSTĘPNIANEJ MAPY CYFROWEJ

Zasięg	Udostępnienie	Asortyment	Grupa funk.	Kopia	Numer	Data	Tajność
080101_1.0004	2	9	2	2	762/2019	2019-10-01	4

DANE O UDOSTĘPNIANEJ MAPIE

Nazwa obiektu (miejscowość)	Kostrzyn Nad Odrą
-----------------------------	-------------------

Położenie obiektu	Jednostka ewidencyjna	Obręb ewidencyjny	Numery działek
	identyfikator	identyfikator	
	Kostrzyn Nad Odrą	Śródmieście	
	080101_1	080101_1.0004	
Wielkość i skala udostępnianej mapy	Obszar w ha : =6.25=		Skala 1:500
	Mapa aktualizowana	Oznaczenie w/g rejestru zgłoszeń prac geodezyjnych	Data aktualizacji mapy Data sporządzenia mapy
Adnotacje o aktualności mapy	TAK	GK.6640.4.2220.2019	2019.09.10 2019.09.10
	<p>Dane o jednostce geodezyjnej wykonującej aktualizację wraz z pieczęcią i podpisem kierującego pracami – geodety uprawnionego oraz osoby upoważnionej do reprezentowania podmiotu dokonującego aktualizacji mapy (art.42 ust.1,ust.2 pkt.1 Prawo geodezyjne i kartograficzne – tekst jednolity Dz.U.2015.520 ze zm., posiadającego uprawnienia zawodowe nr 1- „geodezyjne pomiary sytuacyjno-wysokościowe, realizacyjne i inwentaryzacyjne” ; oznaczenia wg §81 pkt. 6 i 7 rozporządzenia MSWiA z dnia 9 listopada 2011r (Dz.U.2011.263.1572).)</p> <p> <b>GORZOWSKIE BIURO GEODEZYJNIE "Geo-Graf" Sp. z o.o.</b> NIP 599-27-39-336 REGON 211202223 66-400 Gorzów Wlkp ul. Mieszka I 39 tel. (0-95) 722 83 53, tel./fax (0-95) 722 52 08</p> <p><b>PREZES ZARZĄDU</b> <i>Katarzyna Klimowicz</i> <b>GEODETA</b> Nr. upr. zawod. 15771 <i>Katarzyna Klimowicz</i></p>		
Format przekazywanych danych	Rodzaj nośnika (1,44, CD-R, ZIP)	Typ pliku (txt, dxf.)	Wielkość (w bajtach)
	1 szt CD-R	dxf	=3334510=
Zakres tematyczny udostępnianej mapy (treść : pełna, obligatoryjna, katastralna, lub nazwy warstw)	MAPA ZASADNICZA O PEŁNEJ TREŚCI		
Określenie układu współrzędnych prostokątnych płaskich i układu wysokości	Układ współrzędnych płaskich - PUWG 2000/5, Układ wysokościowy – Kronsztad 86		
Numer punktu osnowy geodezyjnej podlegające prawnej ochronie przed zniszczeniem występujące na aktualizowanym obszarze	518118-1-1039, 518118-1-1024, 518118-1-1150, 518118-2-5006		
Informacje o oznaczeniu obszarów zasięgu służebności gruntowych – zgodnie z § 80 rozporządzenia MSWiA z dnia 9 listopada 2011r (Dz.U.2011.263.1572).			
Oświadczenie geodety o uzupełnieniu udostępnianych danych o elementy wyszczególnione w § 6 ust.1 rozporządzenia MGPIB z dnia 21 lutego 1995r (Dz.U.1995.25.133) i spełnieniu warunków jak dla mapy do celów projektowych, o której mowa w § 8 ust.1 rozporządzenia MT,B i GM z dnia 25 kwietnia 2012 r. w sprawie szczegółowego zakresu i formy projektu budowlanego (Dz.U.2012.462) z uwzględnieniem zmian zawartych w rozporządzeniu Ministra Infrastruktury i Rozwoju z dnia 22 września 2015r (Dz.U.2015.1554).	Dla aktualizowanego obszaru była wydana uchwała nr XLIII/350/98 Rady Miejskiej w Kostrzynie nad Odrą z dnia 28 maja 1998 w sprawie uchwalenia miejscowego planu zagospodarowania przestrzennego terenu położonego w Kostrzynie n. Odrą w rejonie ulic Sportowej, Prostej i Ogrodowej i uchwała nr XIX/187/200 Rady Miejskiej w Kostrzynie n. Odrą z dnia 28 września 2000 r. w sprawie uchwalenia miejscowego planu zagospodarowania przestrzennego w strefie Śródmiejskiej miasta Kostrzyna.W obszarze aktualizacji występują projektowane i uzgodnione w ZUDP sieci uzbrojenia terenu. Opracowanie spełnia warunki jak dla mapy do celów projektowych o której mowa w § 8 ust.1 rozporządzenia MT,BI GM z dnia 25 kwietnia 2012r. w sprawie szczegółowego zakresu i formy projektu budowlanego		
Cel udostępnienia	MAPA DO CELÓW PROJEKTOWYCH		


Poświadczam, że niniejszy dokument został opracowany w wyniku prac geodezyjnych i kartograficznych, których rezultaty zawiera operat techniczny wpisany do ewidencji materiałów państwowego zasobu geodezyjnego i kartograficznego

Organ prowadzący państwowy zasób geodezyjny i kartograficzny	STAROSTA GORZOWSKI
Identyfikator ewidencyjny materiału zasobu – operatu technicznego	P.0801.2019.2140
Data wpisania operatu technicznego do ewidencji materiałów zasobu	01.10.2019 z up. STAROSTY
Imię, nazwisko i podpis osoby reprezentującej organ	<i>Wojciech Olewicz</i>

Uwaga

1. Niniejszy dokument winien być zeskanowany i stanowić integralny element opracowanego projektu.

*Wojciech Olewicz*  
Kierownik Powiatowego Ośrodka Dokumentacji Geodezyjnej i Kartograficznej w Wydziale Geodezji i Kartografii w Starostwie Powiatowym w Gorzowie Wlkp.

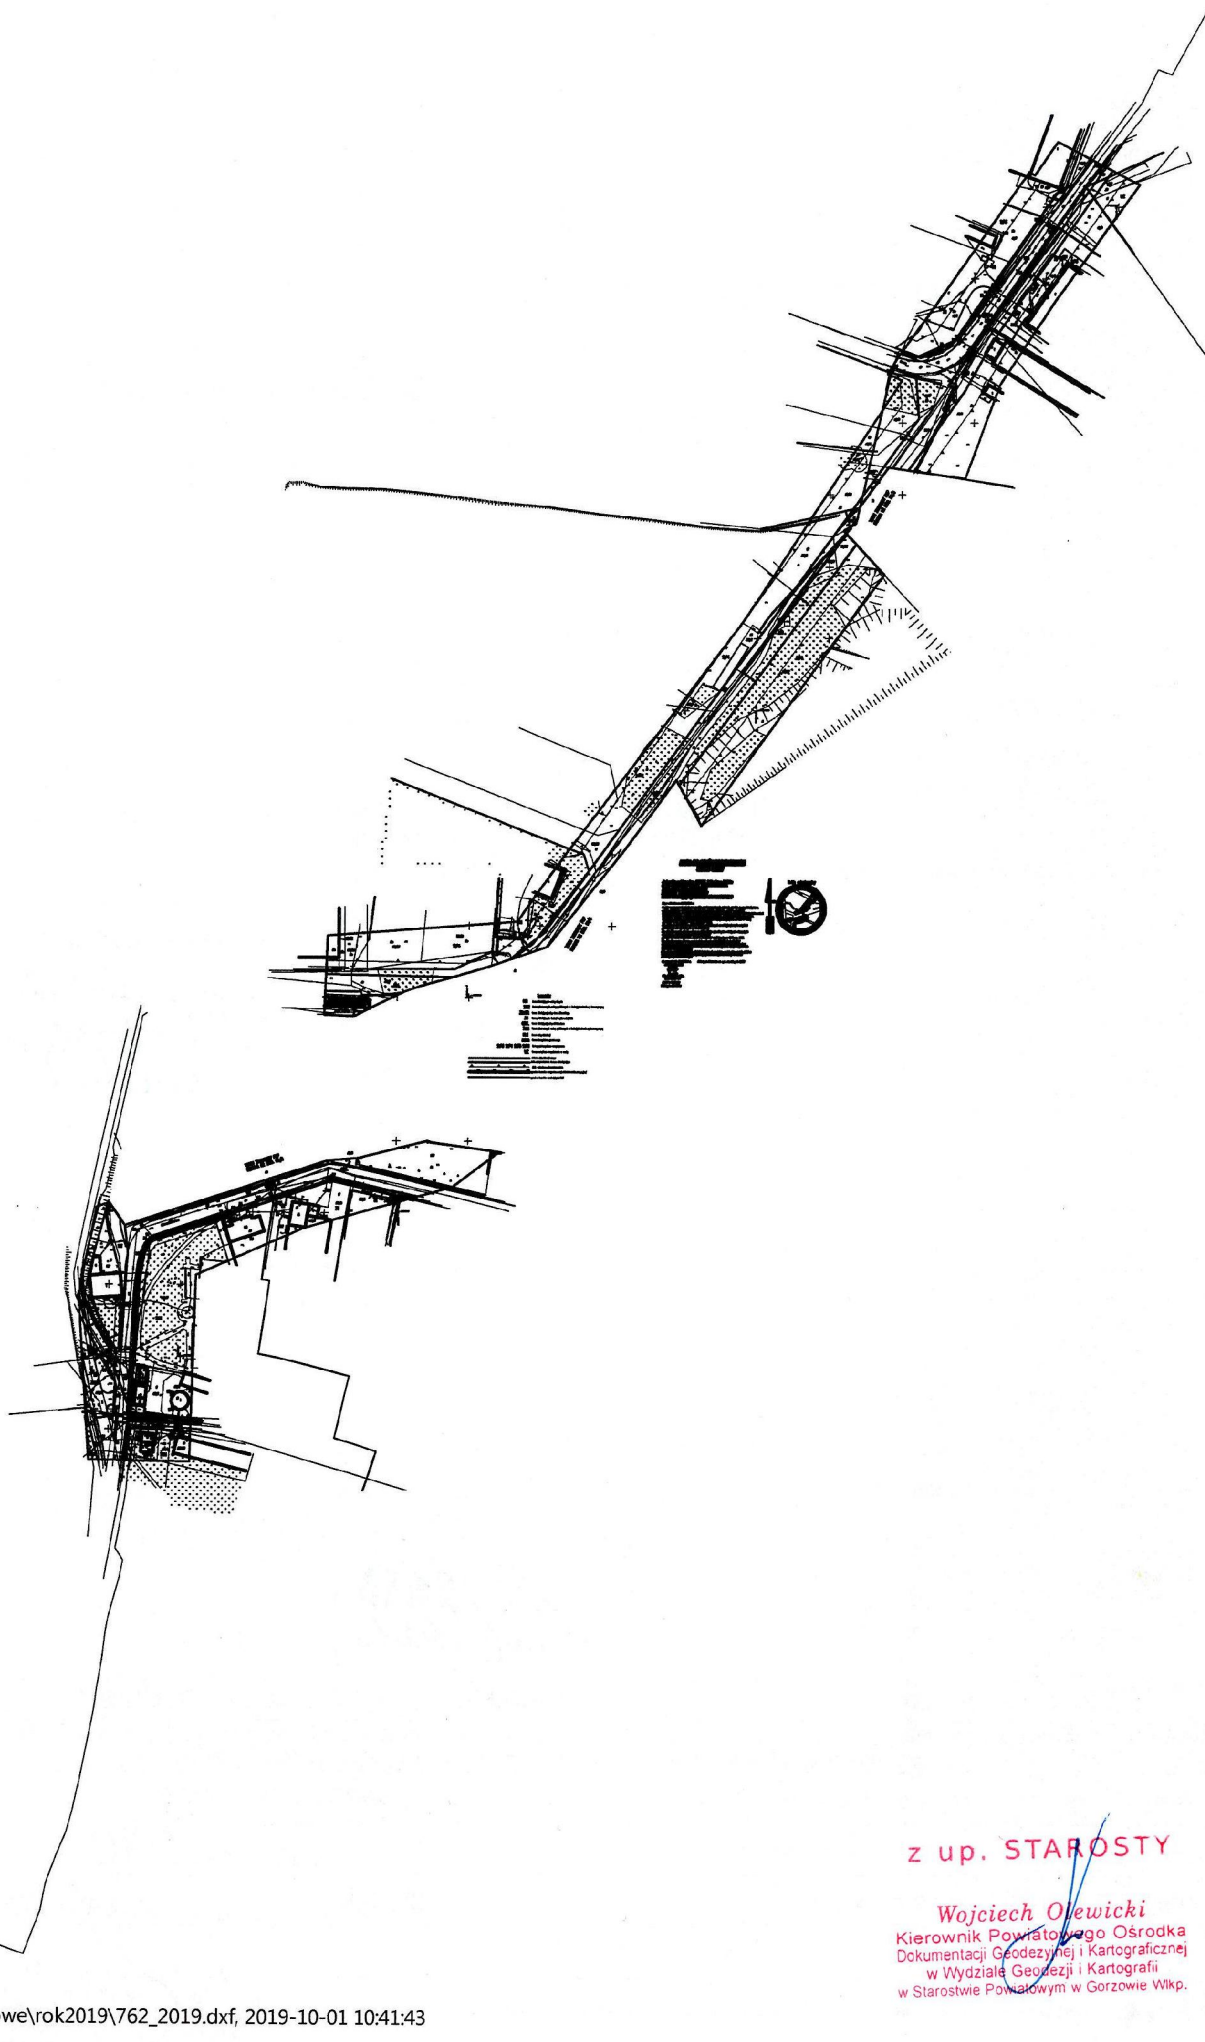

z up. STAROSTY

*Wojciech Olewicz*  
Kierownik Powiatowego Ośrodka  
Dokumentacji Geodezyjnej i Kartograficznej  
w Wydziale Geodezji i Kartografii  
w Starostwie Powiatowym w Gorzowie Wlkp.