

Skala 1 : 500 GN-GA.6640.4.1979.2017
Stan aktualizacji na dzień 14.10.2017 r.
Wykonat: 16.10.2017r Ewa Michalik-Legan nr upr.11870

Granice działek pozyskano z PODGiK Starostwa Powiatowego w Gorzowie Wlkp.

Dla aktualizowanego obszaru istnieje miejscowy plan zagospodarowania przestrzennego linia rozgraniczająca tereny inwestycyjne oraz nieprzekraczalna linie zabudowy naniesiona zgodnie z planem.


Układ współrzędnych: 2000/15
Poziom odniesienia wysokości: Kronsztad 86

Dla aktualizowanego obszaru nie sprawdzono zapisów ujawnianych w Księgach Wieczystych dotyczących obciążeń służebnościami gruntowymi. & 80 ust. 6 rozpr. MSWiA z 9 listopada 2011 r. (DZ.U. nr 263 poz. 1572)

Legenda:

<i>Linia rozgraniczająca tereny inwestycyjne</i>	—••—••—••—••—••—
<i>Nieprzekraczalna linia zabudowy</i>	=====

Starosta Gorzowski
ul. Józefa Pantkiewicza 5-7
66-400 GORZÓW WLKP.



Gorzów Wlkp., dnia 27.10.2017

KARTA REJESTRACYJNA UDOSTĘPNIANEJ MAPY CYFROWEJ

Zaświę	Udostępnienie	Asortyment	Grupa funk.	Kopia	Numer	Data	Tajność
086101_1.0007	2	9	2	2	<i>JURYSTA</i>	<i>27.10.2017</i>	4

DANE O UDOSTĘPNIANEJ MAPIE

Nazwa obiektu (niezawieszność)		Kostrzyn nad Odrą ul. Orła Białego
--------------------------------	--	------------------------------------

Jednostka ewidencyjna		Obszr ewidencyjny	Numer działek
Identyfikator	Identyfikator		
Kostrzyn nad Odrą	Zatorze Fabryczne		
080101_1	080101_1.0007	129/7, 129/8 – według zakresu	

Wielkość i skala udostępnianej mapy		Obszar w ha : = 2,7 =	Skala 1:500
Mapa aktualizowana	Oznaczenie woj rejestru zgłoszeń prac geodezyjnych	Data aktualizacji mapy	
TAK	GN-GA.6640.4.1979.2017	2017.10.14 2017.10.16	

Adnotacje o aktualności mapy			
<p>Dane o jednostce geodezyjnej wykonującej aktualizację wraz z pieczęcią i podpisem kierującego pracami – geodeta uprawnionego oraz osoby upoważnionej do reprezentowania podmiotu dokonującego aktualizacji mapy (art.42 ust.1 pkt 1 i 2 Prawa geodezyjnego i kartograficznego – jest talizmanem dla U.2015.520 ze zm., posiadającego uprawnienia zawodowe nr 1-geodezja powiatowy-geodezja-geodezja, nadająca imienną i kwalifikacyjną - oznaczenia woj 581 pkt. 6.11 rozporządzenia MSWIA z dnia 9 listopada 2017 r. (Dz.U.2017.258.1575))</p> <p><i>Geodeta Uprawniony Ewa Michałowska ul. Ogólnego 38/2, tel. 581 748 281 66-400 Gorzów Wlkp. nr upr. 11870</i></p>			

Format przekazywanych danych	Rodzaj nośnika (1.44, CD-R, ZIP)	Typ pliku (txt, dxf, ...)	Wielkość (w bajtach)
	1 szd CD-R	dxf	= 2 222 168 =

Zakres tematyczny udostępnianej mapy (treść : polna, obywatelska, kalendarzowa, lub inna warstwa)		MAPA ZASADNICZA O PEŁNEJ TREŚCI	
Określenie układu współrzędnych prostokątnych płaskich i układu wysokości		Układ współrzędnych płaskich - PUWG 2000/5, Układ wysokościowy – Kronstadt 86	
Numer punktów osnovy geodezyjnej podlegające prawnej ochronie przed zniszczeniem występujące na aktualizowanym obszarze		brak	
Informacje o oznaczeniu obszarów zasięgu służebności gruntowych - zgodnie z § 80 rozporządzenia MSWIA z dnia 8 listopada 2017 r. (Dz.U.2017.253.1572). Oświadczenie geodety o uzupełnieniu udostępnianych danych o elementy wyłączone § 8 ust.1 rozporządzenia MPBIR z dnia 21 lutego 1959 r. (Dz.U.1959.25.13) i spełnieniu warunków jak dla mapy do celów projektowych, o której mowa w § 8 ust.1 rozporządzenia MTB i GM z dnia 25 kwietnia 2012 r. w sprawie szczegółowego sposobu i formy projektu budowlanego (Dz.U.2012.465) z uwzględnieniem zmian zawartych w rozporządzeniu Ministra Infrastruktury z dnia 22 września 2016 r. (Dz.U.2016.1564).		Nie sprawdzono §80 ust. 6 rozp. MSWIA z dn. 9 listopada 2017r. (Dz.U.2017.253.1572)	

Cel udostępnienia


Poświadczam się, że niniejszy dokument został opracowany w wyniku prac geodezyjnych i kartograficznych, których rezultaty zawiera operat techniczny wpisany do ewidencji map państwowego zasobu geodezyjnego i kartograficznego

MAPA DO CELÓW PROJEKTYWNYCH


*Ewa Michałowska-Legan
ul. Ogólnego 38/2, tel. 581 748 281
66-400 Gorzów Wlkp.*

Organ prowadzący państwowy zasób geodezyjny i kartograficzny	STAROSTA GORZOWSKI
Identyfikator ewidencyjny materiału zasobu – operatu technicznego	P.0801.2017. <i>1988</i>
Data wpisania operatu technicznego do ewidencji materiałów zasobu	<i>27.10.2017</i>
Imię, nazwisko i podpis osoby reprezentującej organ	<i>z. Starosta</i>

Uwaga
1. Niniejszy dokument winien być zeskanowany i stanowić integralny element opracowania projektu .

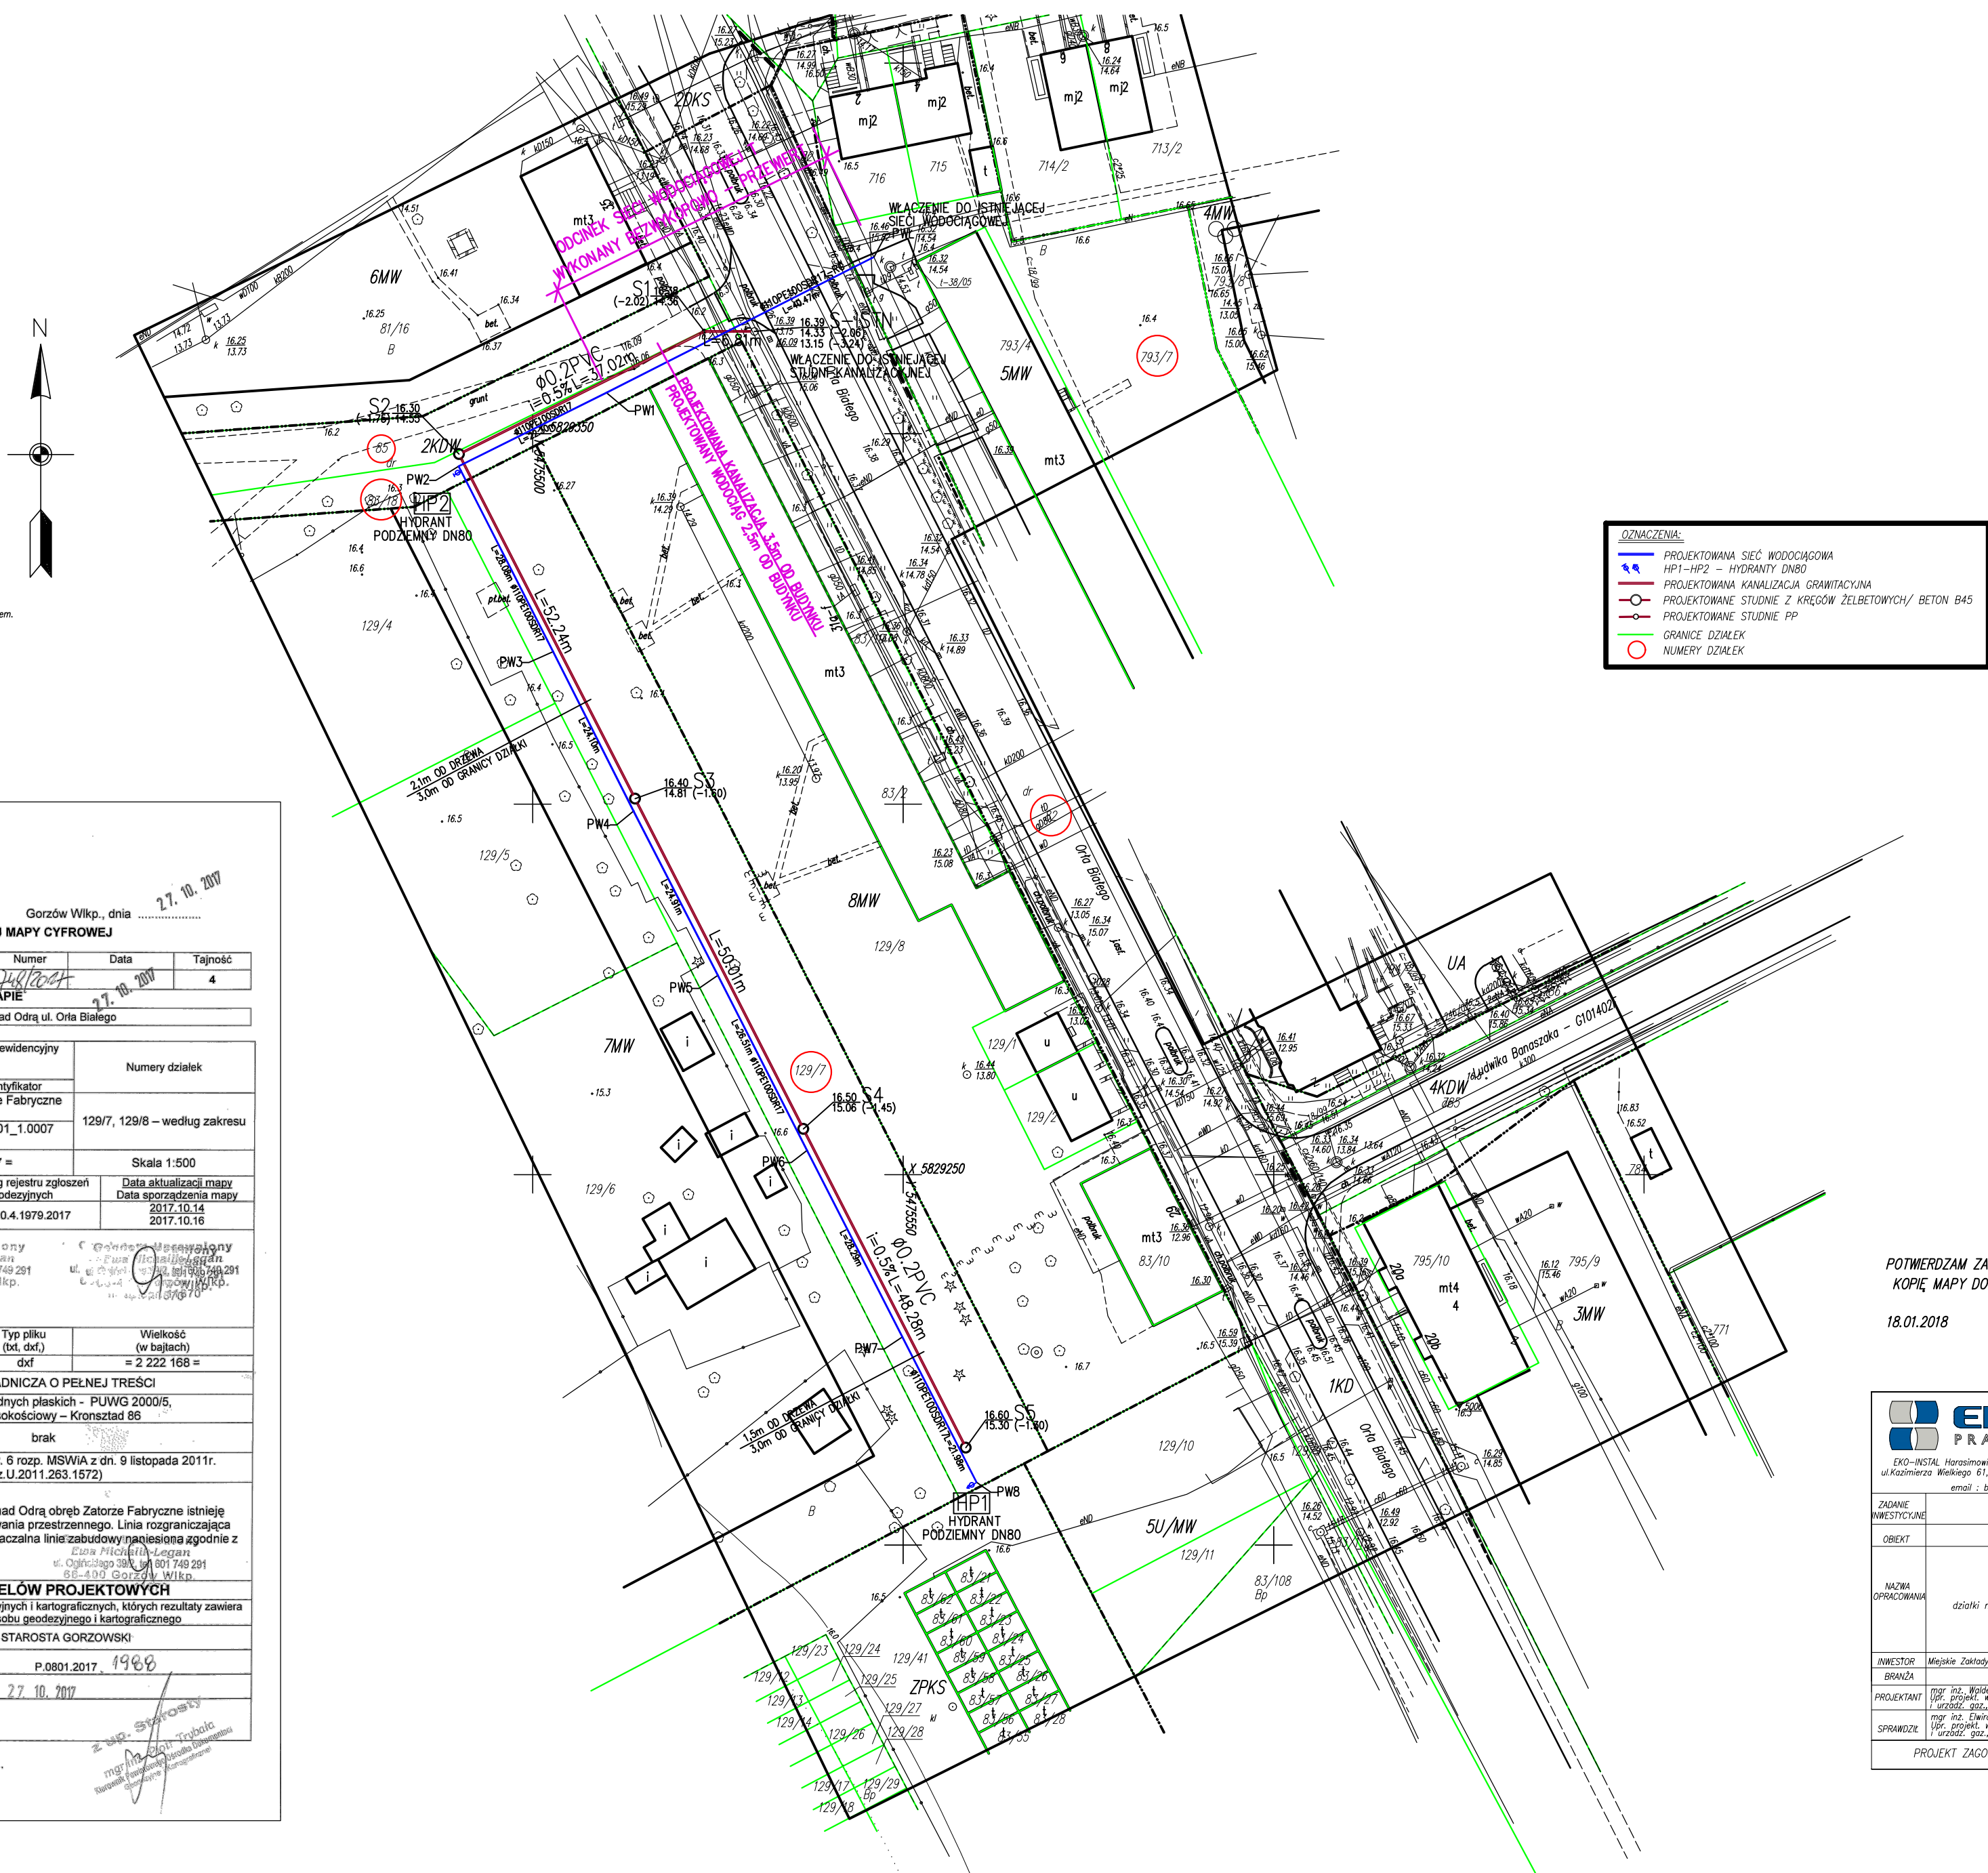

18.01.2018

 EKO-INSTAL PRACOWNIA PROJEKTOWA			
EKO-INSTAL Warszawa i Wygodny Sp. z o.o. ul. Kasimierza Wielkiego 61, 66-040 Góra, woj. łódzkie NIP 586195110, REGON 1420700361 email: biuro@eko-instal.pl www.eko-instal.pl			
ZADANIE INWESTYCYJNE	SIĘKANALIZACJA SANITARIJNA I WODOCĄCZOWA DO ULICY DŁUGĄ BIAŁĄ W KOSTRZYNE NA ODRĘ		
OBIEKT	SIĘKANALIZACYJNA I WODOCĄCZOWA		
NAZWA OPRACOWANIA	PROJEKT BUDOWLANY SIĘKANALIZACYJNEJ I WODOCĄCZOWEJ		
	działki nr 83/18, 85, 129/7, 82 obręb 0007 Zółte Pole Fabryczne 793/7 obręb 0001 Osiedle Drzewice Jednostka EWIDENCYJNA KOSTRZYNA NA ODRĘ		
INWESTOR	Miejskie Zakłady Komunalne Sp. z o.o., ul. Kopernika 6, 66-470 Kostrzyn nad Odrą		
BRANŻA	SANITARIJA		
PROJEKTANT	mgr inż. Waldemar Harniszewski ul. Rynek 10, 66-400 Kostrzyn nad Odrą tel. 71 73 00 00, fax 71 73 00 01 e-mail: info@eko-instal.pl		
SPRAWDZŁ	mgr inż. Dariusz Kramiec ul. Rynek 10, 66-400 Kostrzyn nad Odrą tel. 71 73 00 00, fax 71 73 00 01 e-mail: info@eko-instal.pl		
PROJEKT ZAGOSPODAROWANIA TERENU		DATA 18.07.2018	SKALA 1:500
			PYS.NR 1