
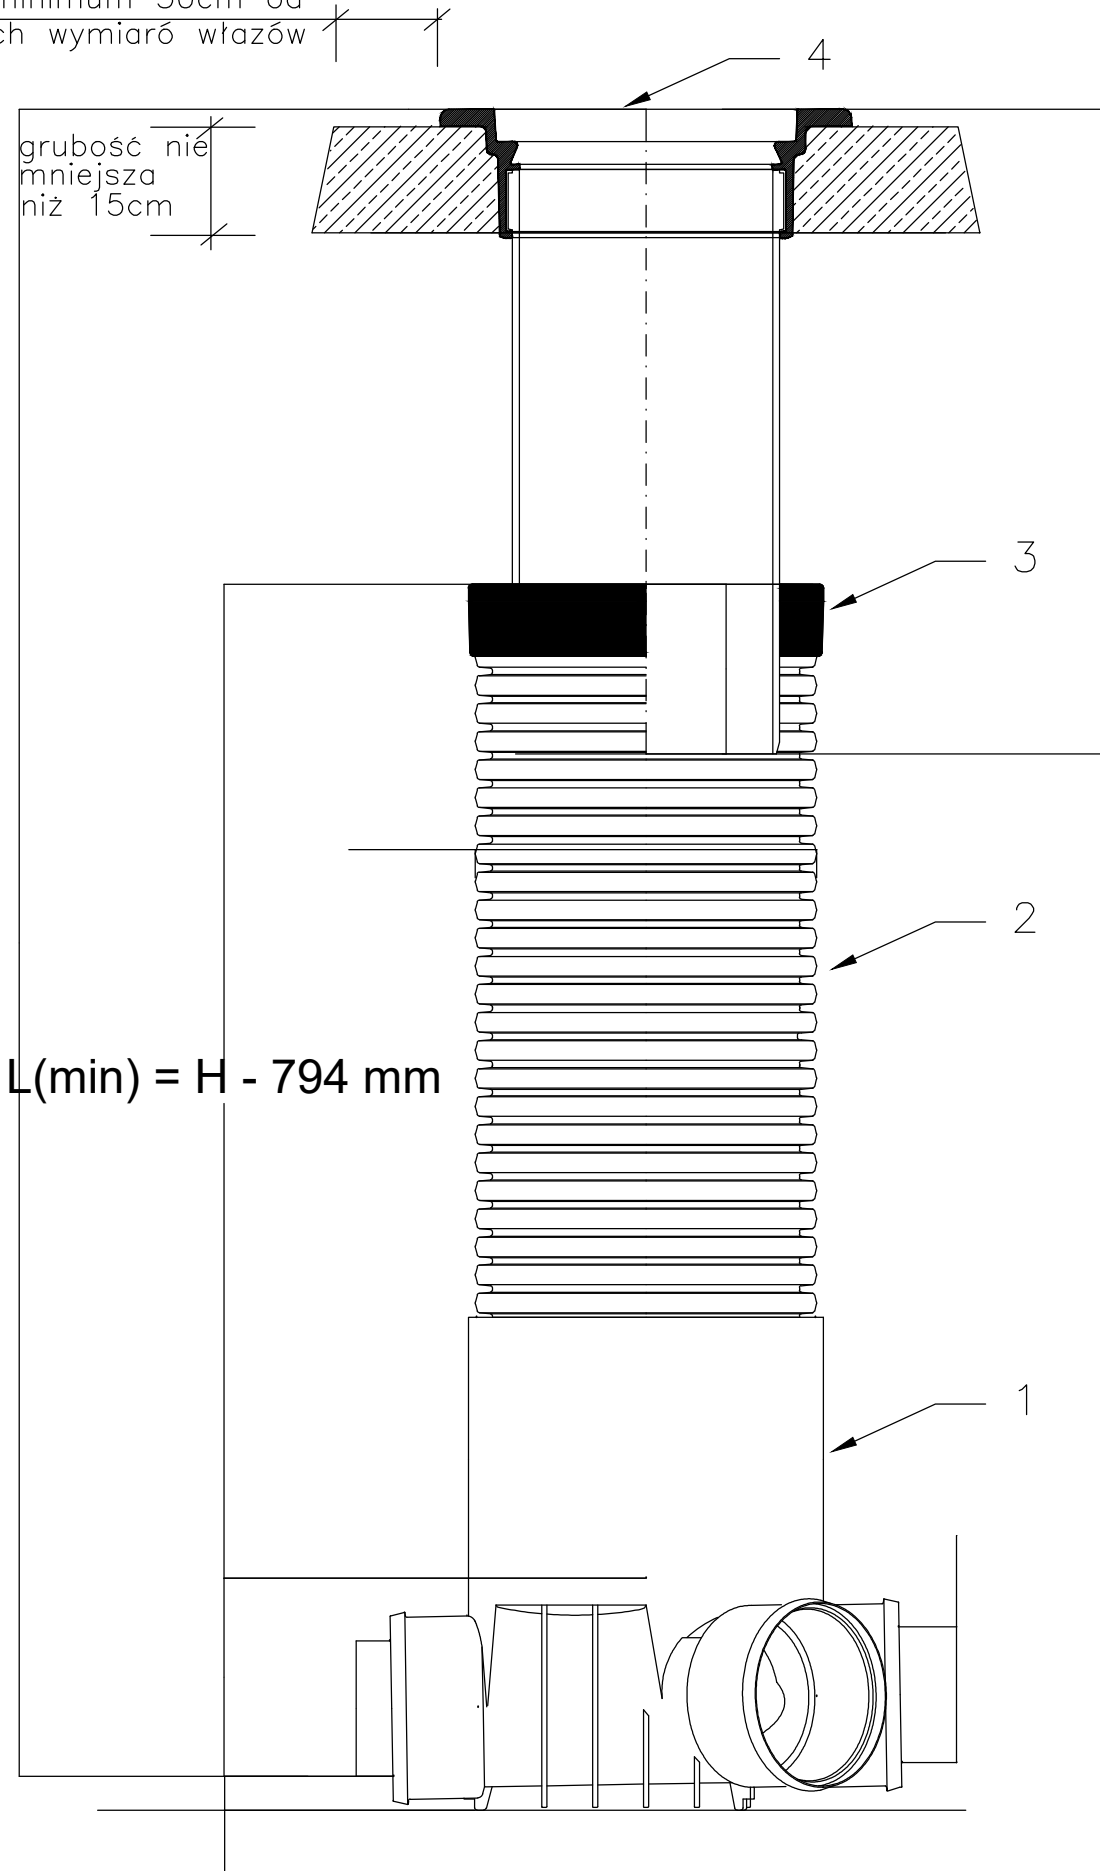


Studzienka kanalizacyjna zbiorcza ø425

plyta z betonu klasy min.B-20
większa o minimum 30cm od
zewnątrznych wymiarów wstawów

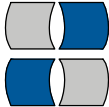

Lp.	Nazwa elementu	Symbol
1	Kineta z polipropylenu PP-b z uszczelką ø425	dn160/425 dn200/425
2	Rura trzonowa ø425 z PP-b (2m)	dn425
3	Uszczelka tel. do rury strukturalnej	dn425
4	Teleskop z pokrywą pełną 425 ø315 wg PN-EN 124	

<div><div></div><div>EKO-INSTAL PRACOWNIA PROJEKTOWA</div></div> <p>EKO-INSTAL Harasimowicz i Wspólnicy Sp.J. tel. 95 717 10 70 ul.Kazimierza Wielkiego 61, 66-400 Gorzów Wlkp. NIP 5961646792 REGON 080009361 email : biuro@eko-instal.biz www.eko-instal.biz</p>			
ZADANIE INWESTYCYJNE	SIEĆ KANALIZACJI SANITARNEJ I WODOCIAŁOWEJ DO ULICY ORŁA BIAŁEGO W KOSTRZYNI NAD ODRĄ		
OBIEKT	SIEĆ KANALIZACYJNA I WODOCIAŁOWA		
NAZWA OPRACOWANIA	PROJEKT BUDOWLANY SIECI KANALIZACYJNEJ I WODOCIAŁOWEJ działki nr 83/18, 85, 129/7, 82 obręb 0007 Zatorze Fabryczne 793/7 obręb 0001 Osiedle Drzewice JEDNOSTKA EWIDENCYJNA KOSTRZYNI NAD ODRĄ		
INWESTOR	Miejskie Zakłady Komunalne Sp. z o.o., ul. Kopernika 4a, 66-470 Kostrzyn nad Odrą		
BRANŻA	SANITARNA		
PROJEKTANT	mgr inż. Waldemar Harasimowicz Upř. projekt. w specj. instalac. w zakresie sieci, inst. i urz. gaz., wodoc. i kanalizac. nr LUKG/0010/POOS/05		
SPRAWDZIŁ	mgr inż. Elwira Kramm Upř. projekt. w specj. instalac. w zakresie sieci, inst. i urz. gaz., wodoc. i kanalizac. nr LUKG/0034/POOS/03		
STUDNA ø425PP		DATA 18.01.2018	SKALA SCHEMAT RYS.NR 6