
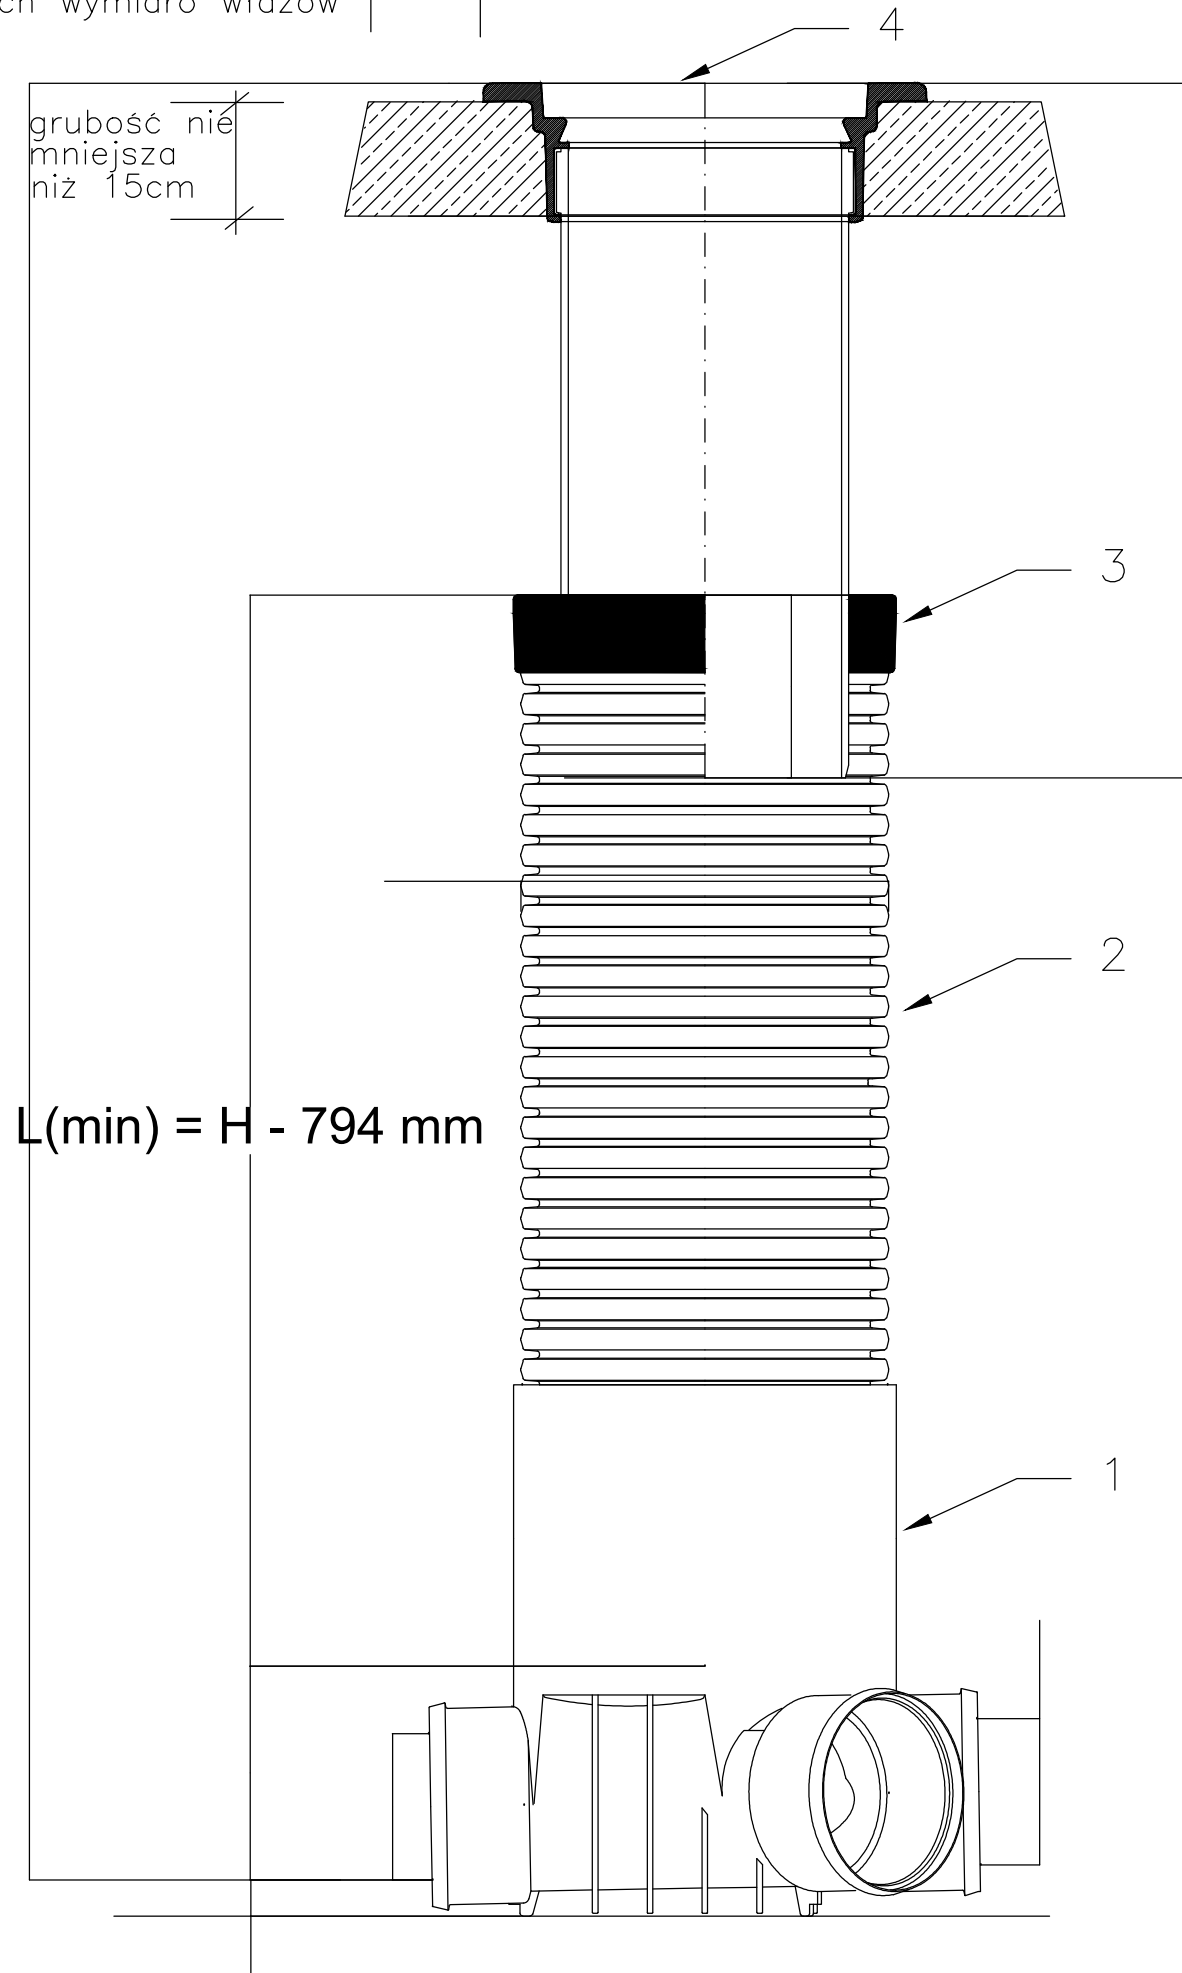


Studzienka kanalizacyjna zbiorcza $\varnothing 425$

plyta z betonu klasy min.B-20
większa o minimum 30cm od
zewnątrznych wymiarów włązów

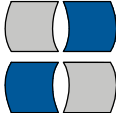

Lp.	Nazwa elementu	Symbol
1	Kineta z polipropylenu PP-b z uszczelką Ø425	dn160/425 dn200/425
2	Rura trzonowa Ø425 z PP-b (2m)	dn425
3	Uszczelka tel. do rury strukturalnej	dn425
4	Teleskop z pokrywą pełną 425 Ø315 wg PN-EN 124	

		<h1>EKO-INSTAL</h1> <h2>PRACOWNIA PROJEKTOWA</h2>		
EKO-INSTAL Harasimowicz i Wspólnicy Sp.J. ul.Kazimierza Wielkiego 61, 66-400 Gorzów Wlkp.		tel. 95 717 10 70 NIP 5961646792 REGON 080009361		
email : biuro@eko-instal.biz		www.eko-instal.biz		
ZADANIE INWESTYCYJNE		SIEĆ KANALIZACJI SANITARNEJ I WODOCIĄGOWEJ W REJONIE ULICY JANA PAWŁA II W KOSTRZYNI NAD ODRĄ		
OBIEKT		SIEĆ KANALIZACYJNA I WODOCIĄGOWA		
NAZWA OPRACOWANIA		PROJEKT BUDOWLANY SIECI KANALIZACYJNEJ I WODOCIĄGOWEJ działki nr 1355, 521/2 obręb 0001 Osiedle Drzewice JEDNOSTKA EWIDENCYJNA KOSTRZYN NAD ODRĄ		
INWESTOR		Miejskie Zakłady Komunalne Sp. z o.o., ul. Kopernika 4a, 66-470 Kostrzyn nad Odrą		
BRANŻA		SANITARNA		
PROJEKTANT		mgr inż. Waldemar Harasimowicz Upr. projekt. w specjaln. instalac. w zakresie sieci, inst. i urządz. gaz., wodoc. i kanalizac. nr LUKG/0010/P00S/05		
SPRAWDZIŁ		mgr inż. Elwira Kramm Upr. projekt. w specjaln. instalac. w zakresie sieci, inst. i urządz. gaz., wodoc. i kanalizac. nr LUKG/0034/P00S/03		
STUDNA Ø425PP		DATA 18.01.2018	SKALA SCHEMAT	RYS.NR 6