


PRZEKRÓJ WYKOPU

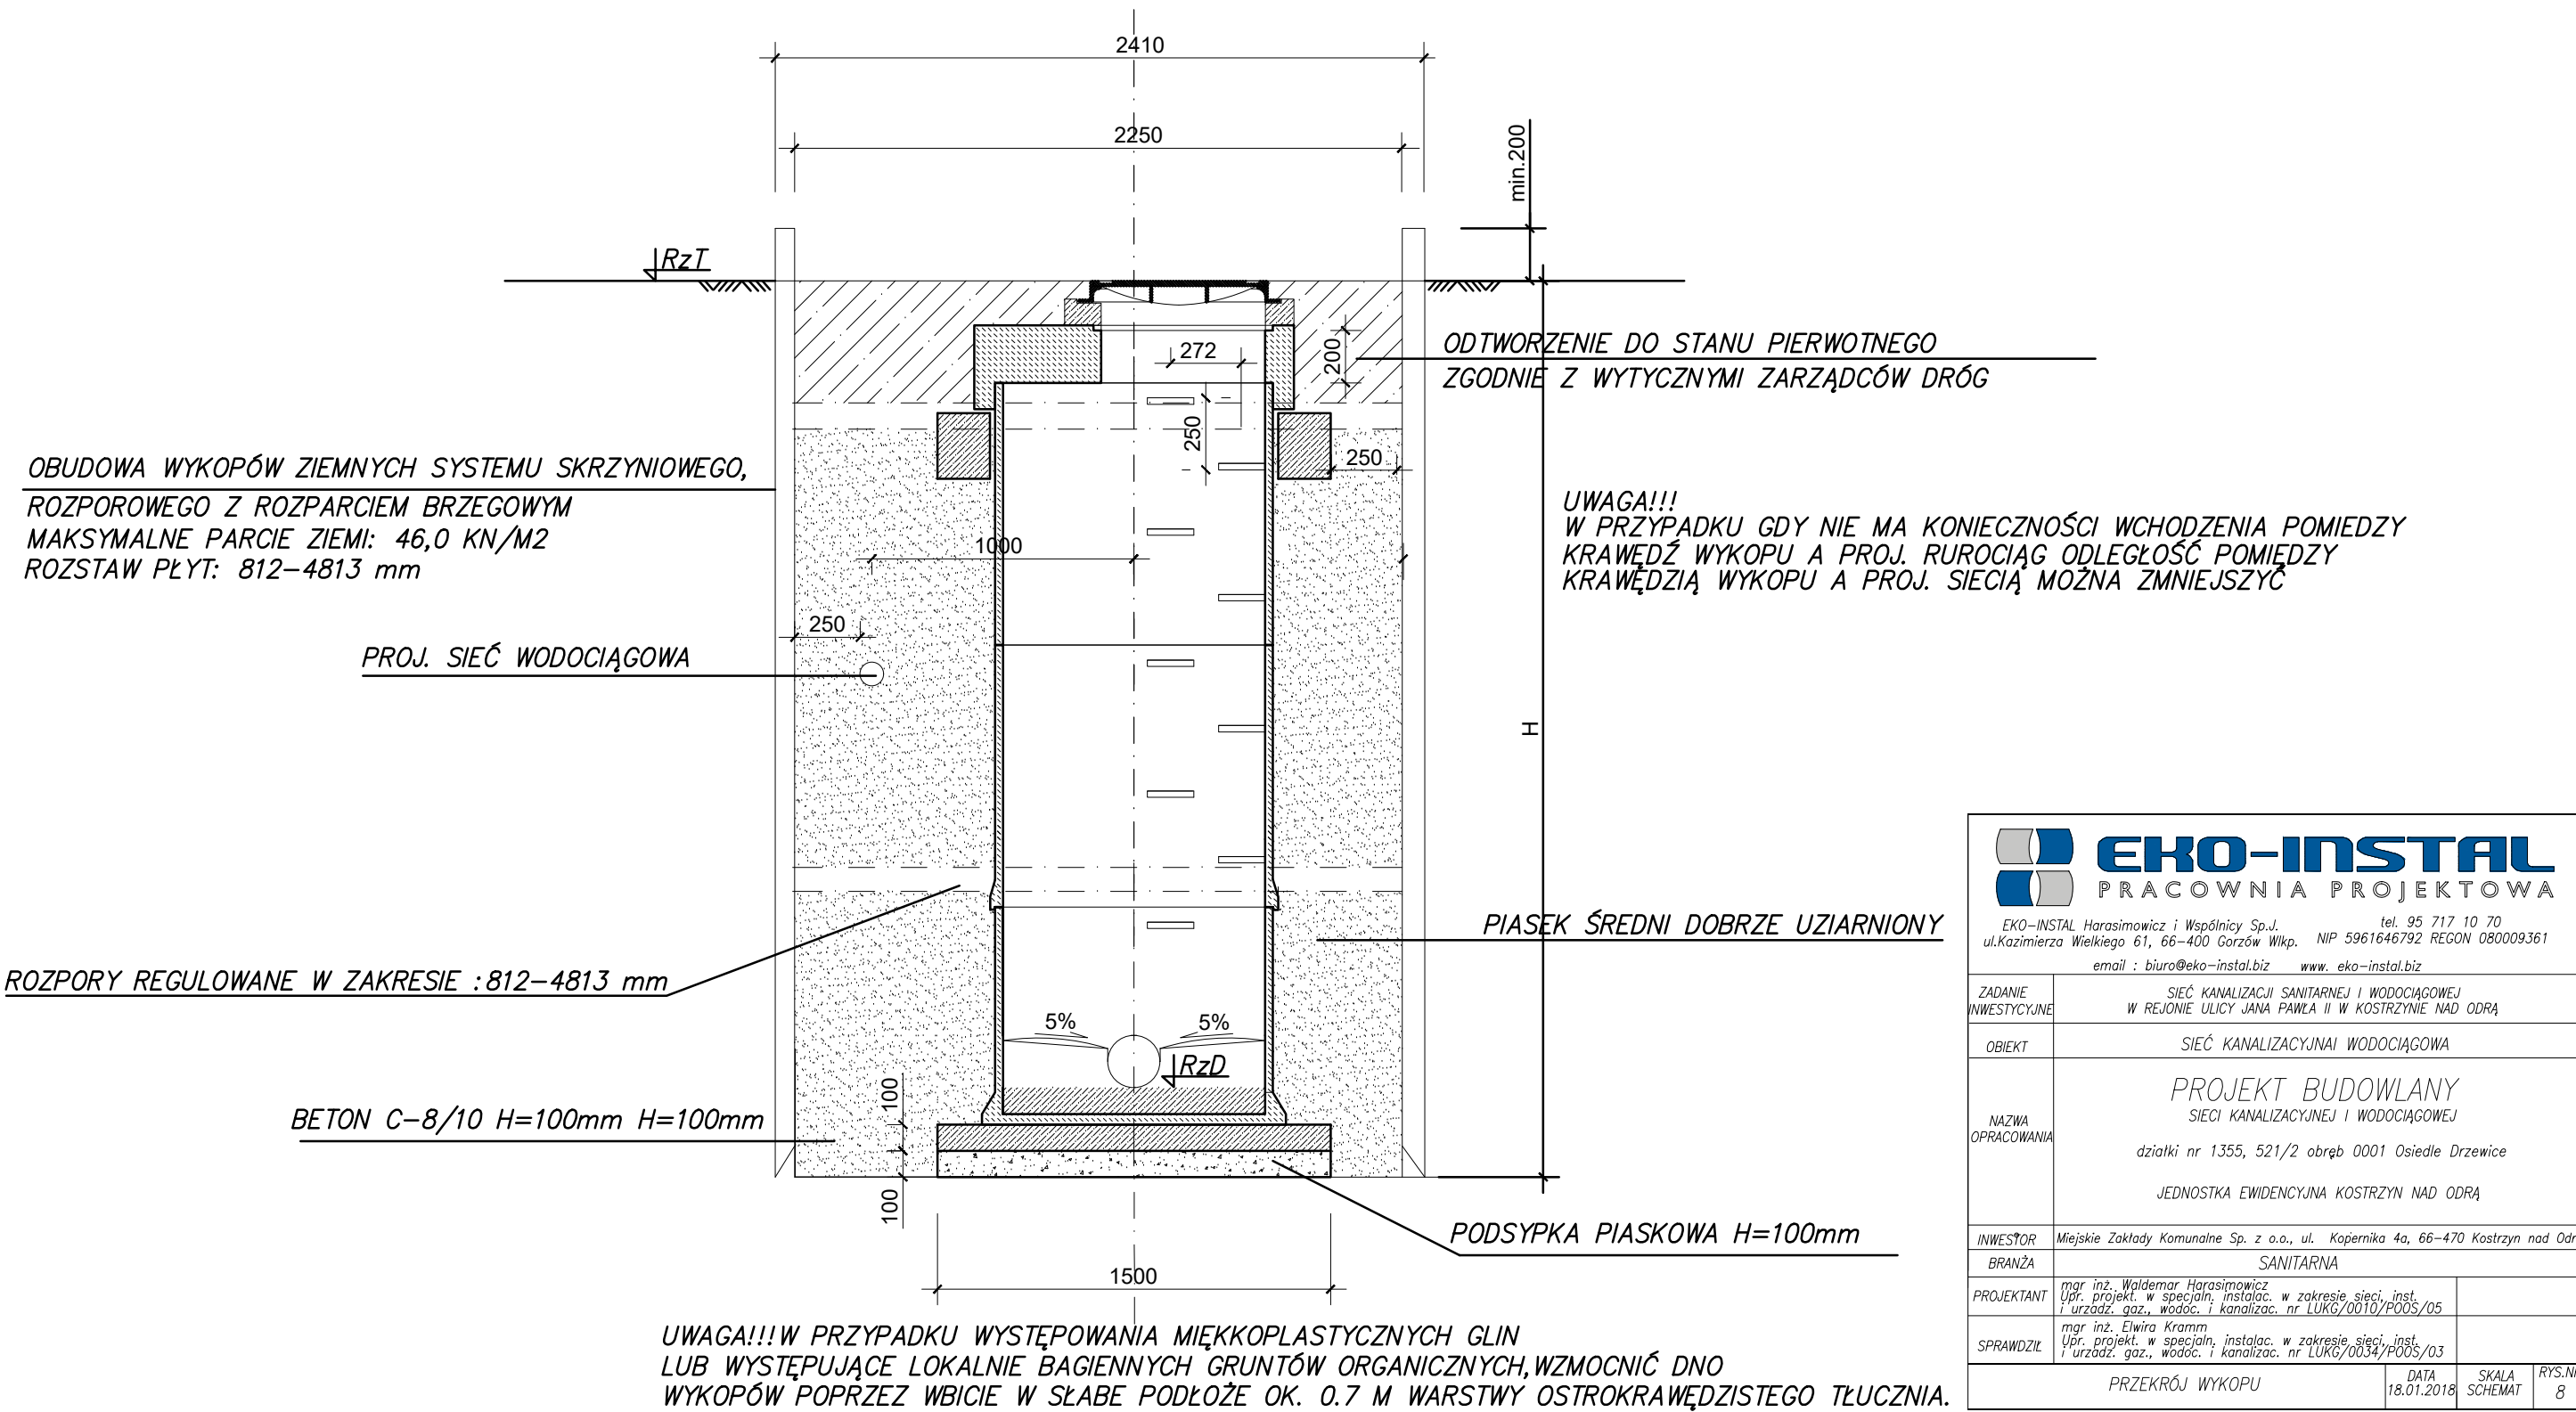

<div><div></div><div><div>EKO-INSTAL</div><div>PRACOWNIA PROJEKTOWA</div></div></div> <div>EKO-INSTAL Harasimowicz i Wspólnicy Sp.J. tel. 95 717 10 70 ul.Kazimierza Wielkiego 61, 66-400 Gorzów Wlkp. NIP 5961646792 REGON 080009361 email : biuro@eko-instal.biz www.eko-instal.biz</div>			
ZADANIE INWESTYCYJNE	SIEĆ KANALIZACJI SANITARNEJ I WODOCIĄGOWEJ W REJONIE ULICY JANA PAWŁA II W KOSTRZYNI NAD ODRĄ		
OBIEKT	SIEĆ KANALIZACYJNA I WODOCIĄGOWA		
NAZWA OPRACOWANIA	PROJEKT BUDOWLANY SIECI KANALIZACYJNEJ I WODOCIĄGOWEJ działki nr 1355, 521/2 obręb 0001 Osiedle Drzewice JEDNOSTKA EWIDENCYJNA KOSTRZYN NAD ODRĄ		
INWESTOR	Miejskie Zakłady Komunalne Sp. z o.o., ul. Kopernika 4a, 66-470 Kostrzyn nad Odrą		
BRANŻA	SANITARNA		
PROJEKTANT	mgr inż. Waldemar Harasimowicz Upř. projekt. w specjaln. instalac. w zakresie sieci, inst. i urzadz. gaz., wodoc. i kanalizac. nr LUKG/0010/P00S/05		
SPRAWDZIŁ	mgr inż. Elwira Kramm Upř. projekt. w specjaln. instalac. w zakresie sieci, inst. i urzadz. gaz., wodoc. i kanalizac. nr LUKG/0034/P00S/03		
PRZEKRÓJ WYKOPU		DATA 18.01.2018	SKALA SCHEMAT
			RYS.NR 8