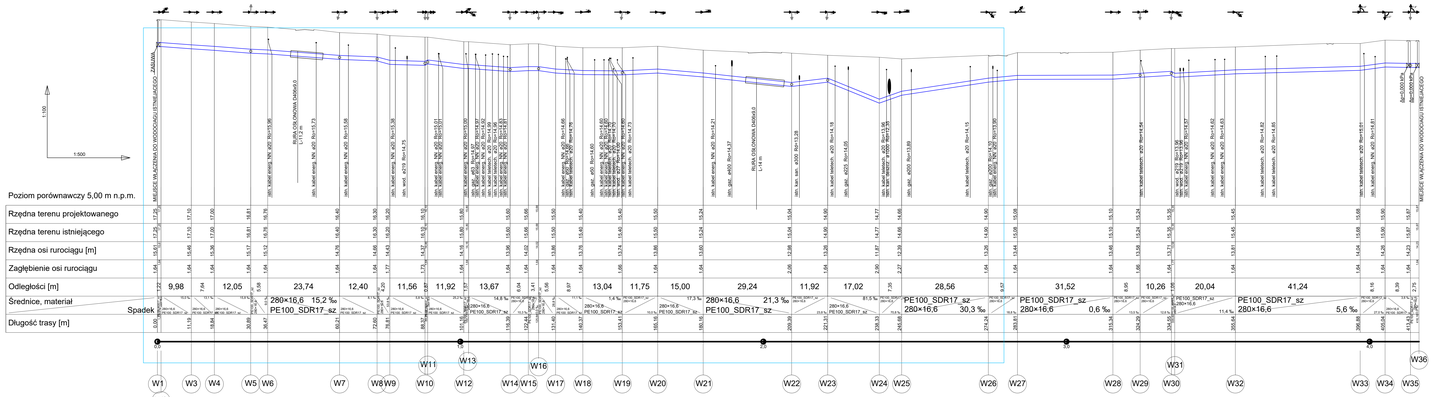

OZNACZENIA

- ZAKRES WŁAŚCIWOŚCI WOJEWÓDZTWA LUBUSKIEGO

POZOSTAŁE - ZAKRES WŁAŚCIWOŚCI STAROSTY GORZOWSKIEGO

"MEDIUM" WCZUŁSKI JAN Przedsiębiorstwo Wielobranżowe 66-400 Gorzów Wlkp. ul. Żurawia 37 tel.501-784200 e-mail: medium@wczulski.pl					
PRZEDMIAR AUTOROWY DO ZATWIERDZENIA					
Kierownik proj.					
Projektował	mgr inż. JAN WCZUŁSKI	UPRAWNIENIA DO PROJEKTOWANIA BEZ OGRANICZEŃ	10.06. 2017		
Sprawdził	-	-	-		
Sprawdził	-	-	-		
Koordynator	-	-	-		
Rozdział	-	-	-		
Sprawdził	mgr inż. ALBIN POLESZCZUK	UPRAWNIENIA DO PROJEKTOWANIA BEZ OGRANICZEŃ	10.06. 2017		
Uzgodnił z	Nr	Data	Nazwa		
-	-	-	-		
Nr / nazwa zamówienia					
22/2016/AUT					

Nr / nazwa zadania			
PROFIL PODŁUŻNY SIECI WODOCIĄGOWEJ - Z.2			
SKALA		DATA	
1:500 1:100			PS-2