



Poziom porównawczy 10,00 m n.p.m.

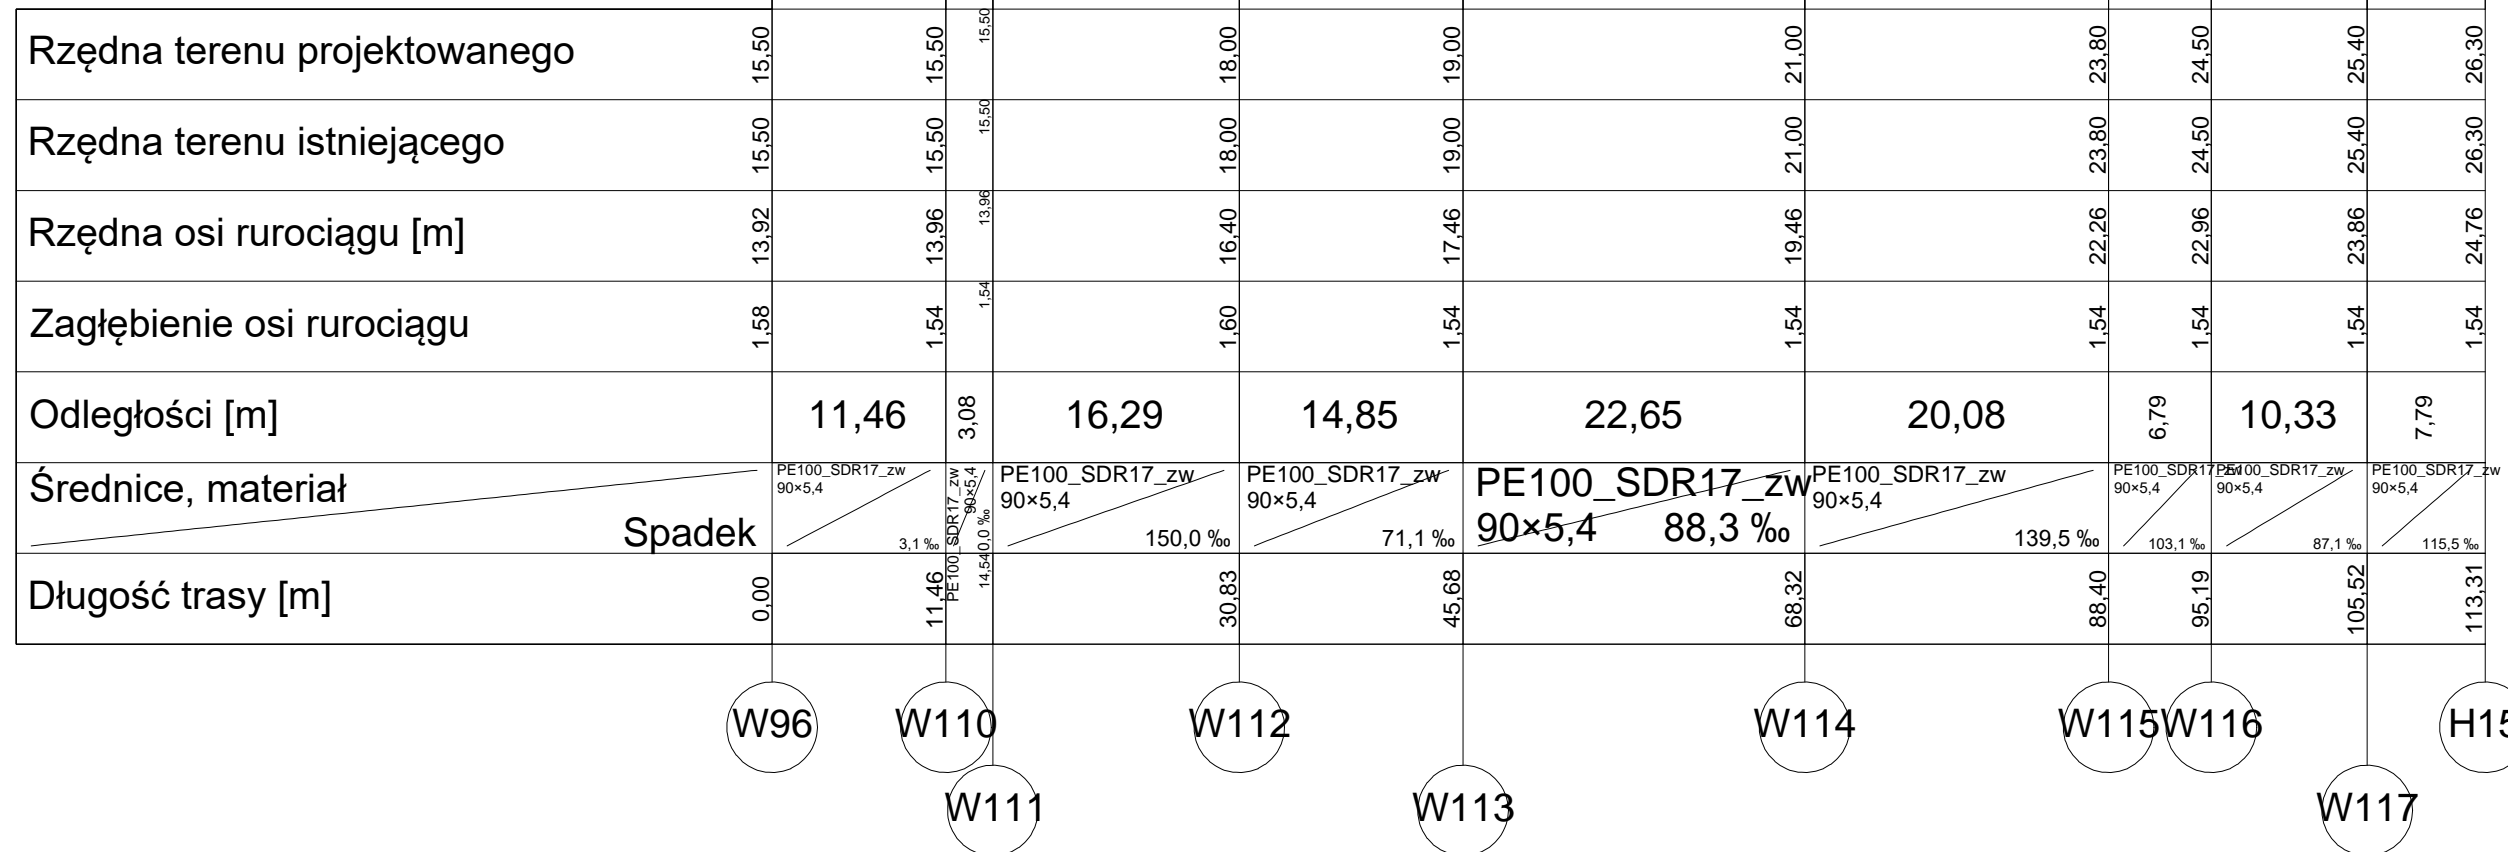

				"MEDIUM" MOCZULSKI JAN Przedsiębiorstwo Wielobranżowe 66-400 Gorzów Wlkp. ul. Zuchów 37 tel. 601-764255, e-mail: medium@moczulski.com.pl			
PRAWA AUTORSKIE ZASTRZEŻONE							
imię i nazwisko		nr uprawnień		data		podpis	
Kierownik proj:		-		-		-	
Projektował:		mgr inż. Jan Moczulski		LUKG/0004/PWOS/04 w spec. sanit.		10-03-2015	
Opracował:		-		-		-	
Kreślił:		-		-		-	
Sprawdził:		mgr inż. Albin Poleszczuk		59/86/GW w spec. sanit.		10-03-2015	
zamierzenie inwestycyjne:				BUDOWA SIECI WODOCIĄGOWEJ OS. WARNIKI W KOSTRZYNIENIE N/O			
adres:				OSIEDLE WARNIKI, KOSTRZYNIENIE N/O DZ.NR.102.190/1.39/17.87.13205 OBIEKT: OSIEDLE WARNIKI			
obiekt:				SIEĆ WODOCIĄGOWA			
projekt nr:		faza:		branża:		treść rysunku:	
-		PB		PB-PS		PROFIL PODŁUŻNY SIECI WODOCIĄGOWEJ CZ.III SIEĆ WODOCIĄGOWA WARNIKI W KOSTRZYNIENIE N/O	
data i miejsce opracowania		GORZÓW WLKP.		skala:		rysunek nr	
				1:500 1:100		PS-4	