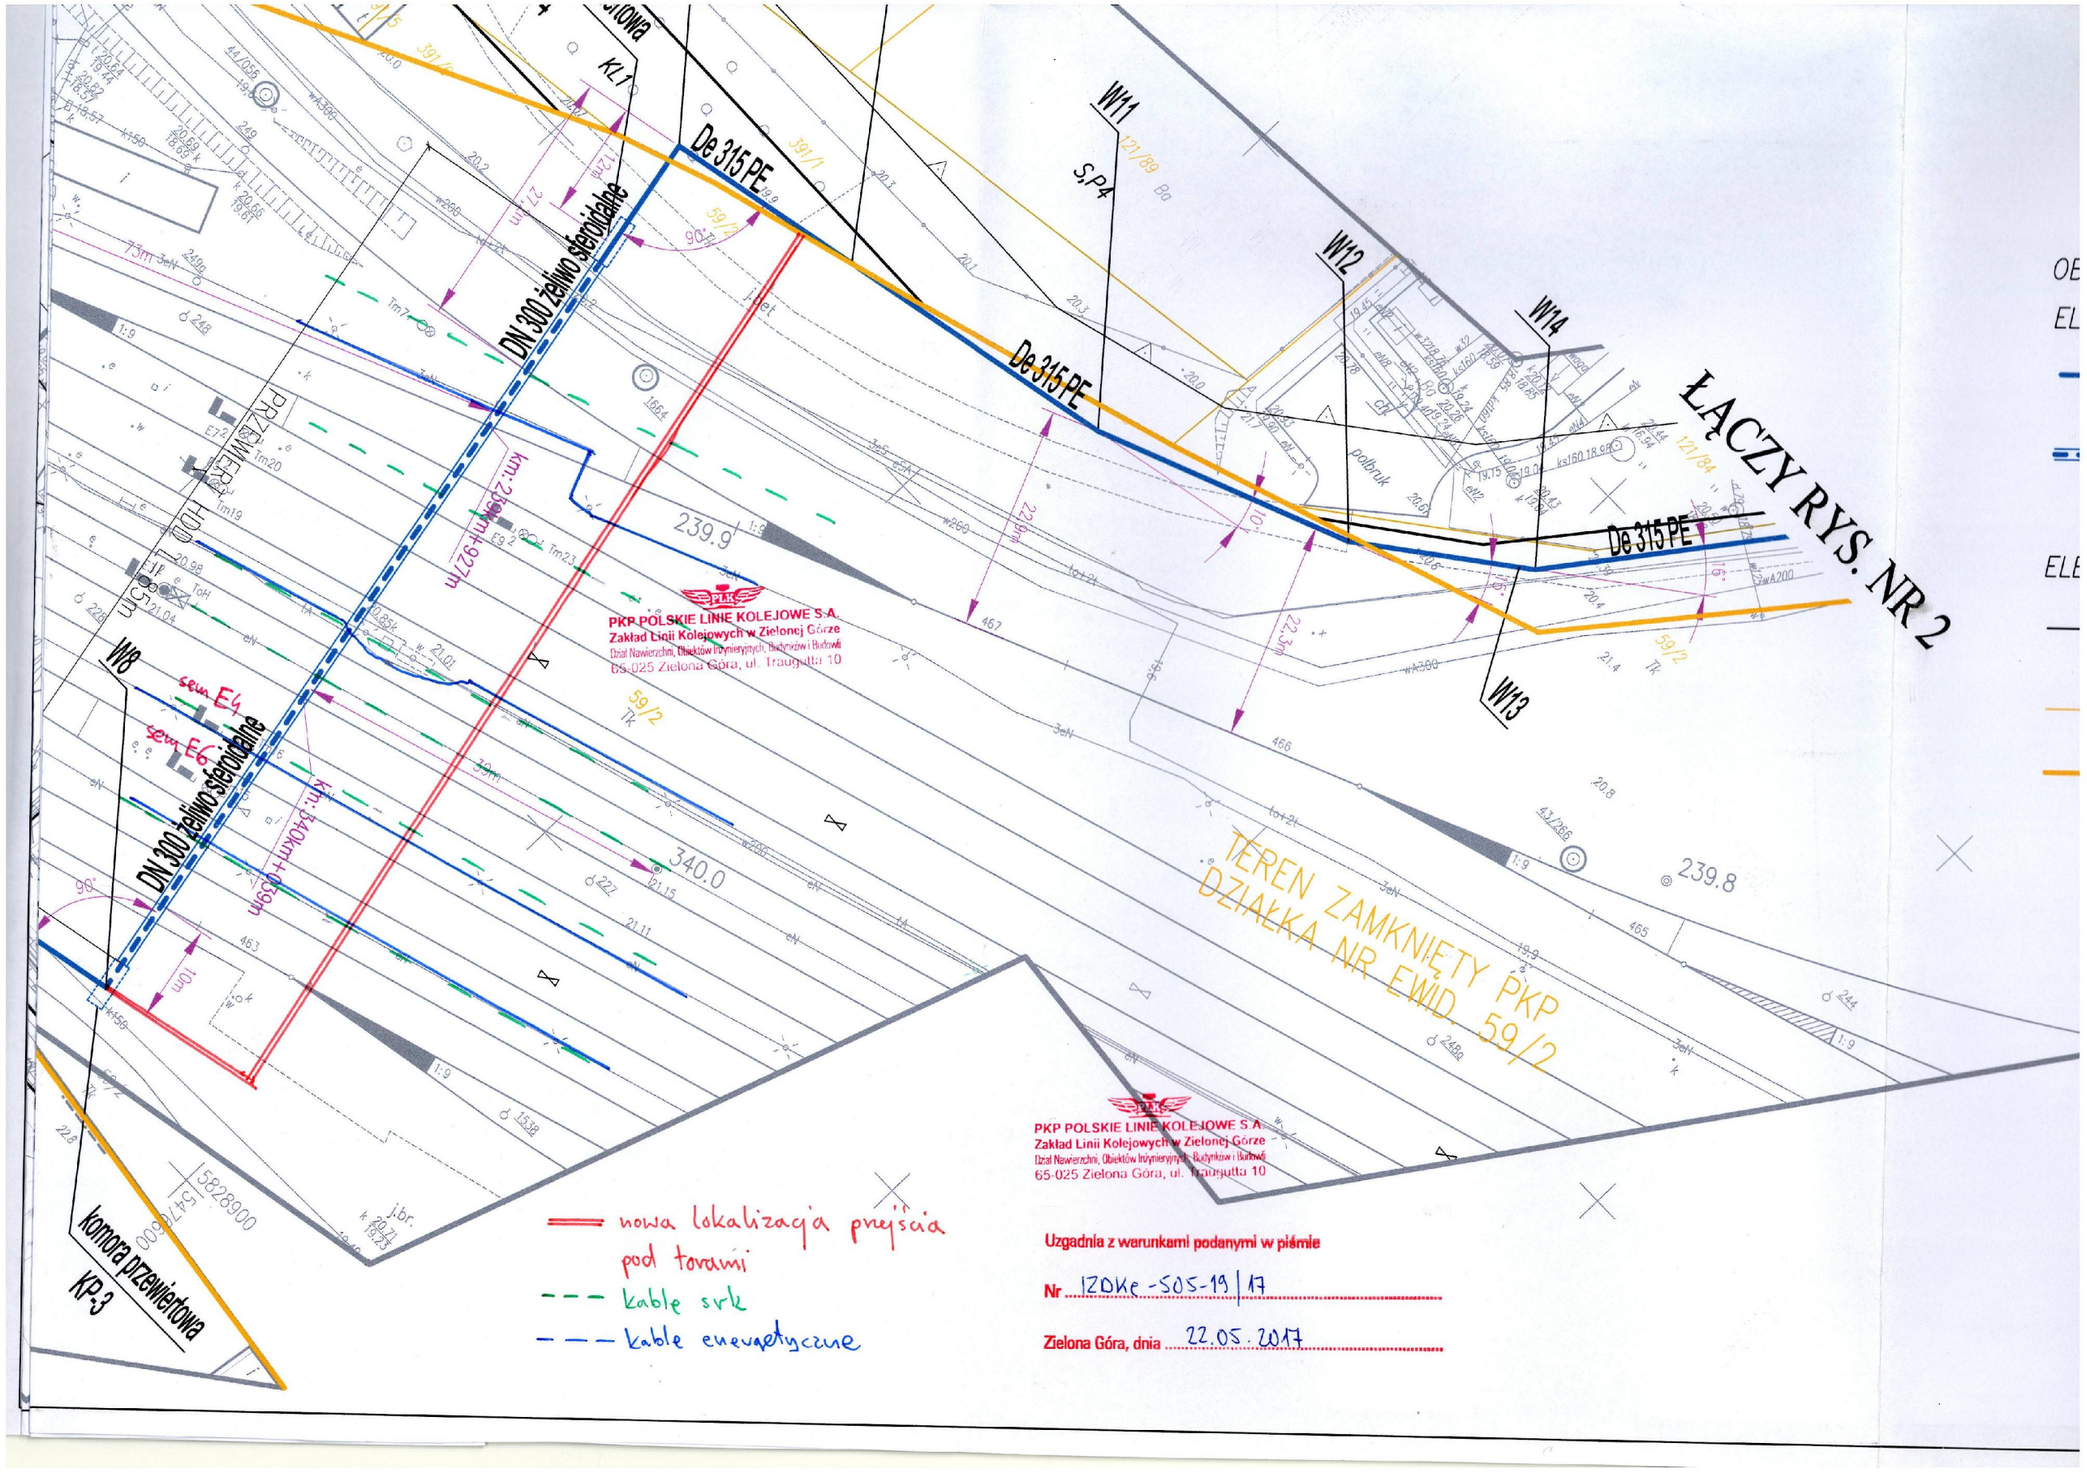
De 315 PE
DN 300 żeliwo sferoidalne
PRZEMIERZY HDD
W8
W11
W12
W13
W14
S.P4
KL.1
sew E4
sew E6
Km: 2+094m+92.7m
Km: 3+040m+0.59m
239.9
340.0
239.8
TEREN ZAMKNIĘTY PKP
DZIAŁKA NR EWID. 59/2
ŁĄCZY RYS. NR 2
komora przewiertowa
KP-3
PKP POLSKIE LINIE KOLEJOWE S.A.
Zakład Linii Kolejowych w Zielonej Górze
Dział Nawierzchni, Obiektów Inżynieryjnych, Budynków i Budowli
65-025 Zielona Góra, ul. Traugutta 10
nowa lokalizacja przejścia pod torami
kable srk
kable energetyczne
Uzgadnia z warunkami podanymi w piśmie
Nr IZDKe-505-19/17
Zielona Góra, dnia 22.05.2017