


Poziom porównawczy 5,00 m n.p.m.

Rzędna terenu projektowanego	
Rzędna terenu istniejącego	
Rzędna osi rurociągu [m]	
Zagłębienie osi rurociągu	
Odległości [m]	
Średnice, materiał	
Długość trasy [m]	

Spadek

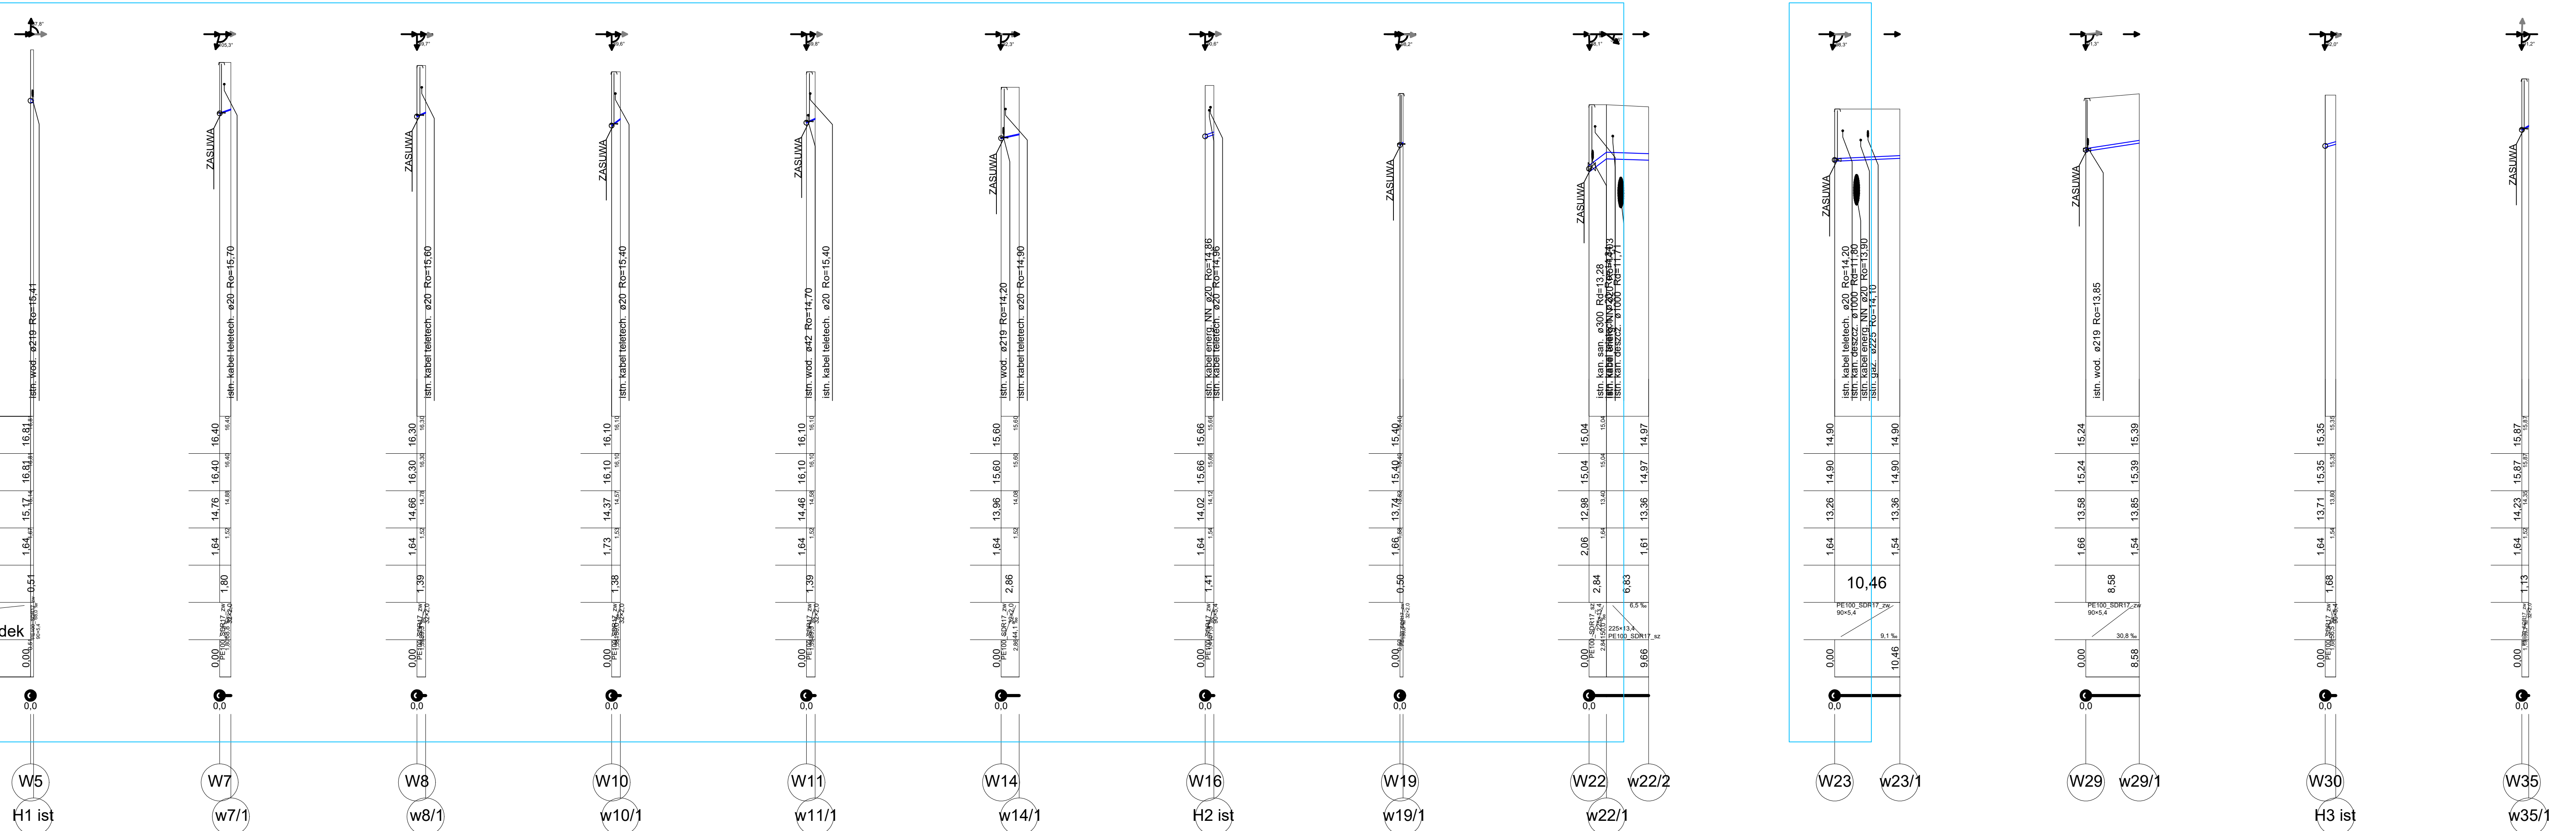

OZNACZENIA
- ZAKRES WŁAŚCIWOŚCI WOJEWODY LUBUSKIEGO
POZOSTAŁE - ZAKRES WŁAŚCIWOŚCI STAROSTY GORZÓWSKIEGO

				"MEDIUM" MOCZULSKI JAN Przedsiębiorstwo Wielobranżowe 66-400 Gorzów Wlkp. ul. Zuchów 37 tel 661-764255, e-mail medium@moczulski.com.pl			
PRAWA AUTORSKIE ZASTRZEŻENIE				zapisanie inwestycji			
imię i nazwisko	nr uprawnień	data	podpis	BUDOWA SIECI WODOCIĄGOWEJ Z PRZYŁĄCZAMI UL. SKORSKIEGO, GORZÓWSKA OZ. NR 3485/10/13-448 OBREB OS. ŚRÓDMIEŚCIE, KOSTRZYŃ W/O			
Kierownik proj.	-	-	-	ZPRZ. UL. SKORSKIEGO, GORZÓWSKA KOSTRZYŃ W/O			
Projektował:	mgr inż. JAN MOCZULSKI	LUR02000PRW001 e-spec. aut.	10-06-2017	Kosztorys w/o			
Opracował:	-	-	-	Kosztorys w/o			
Kreślił:	-	-	-	Kosztorys w/o			
Sprawdził:	mgr inż. ALBIN POLESZCZYK	SKR001W e-spec. aut.	10-06-2017	Kosztorys w/o			
projekt nr.	tytuł	data	skala	numer nr.			
-	PROFIL PODŁUŻNY SIECI WODOCIĄGOWEJ CZ. II	GORZÓW WŁKP.	1:500 1:100	PS-3			