


Poziom porównawczy 5,00 m n.p.m.

Rzędna terenu projektowanego
Rzędna terenu istniejącego
Rzędna osi rurociągu [m]
Zagłębienie osi rurociągu
Odległości [m]
Średnice, materiał
Długość trasy [m]

Spadek

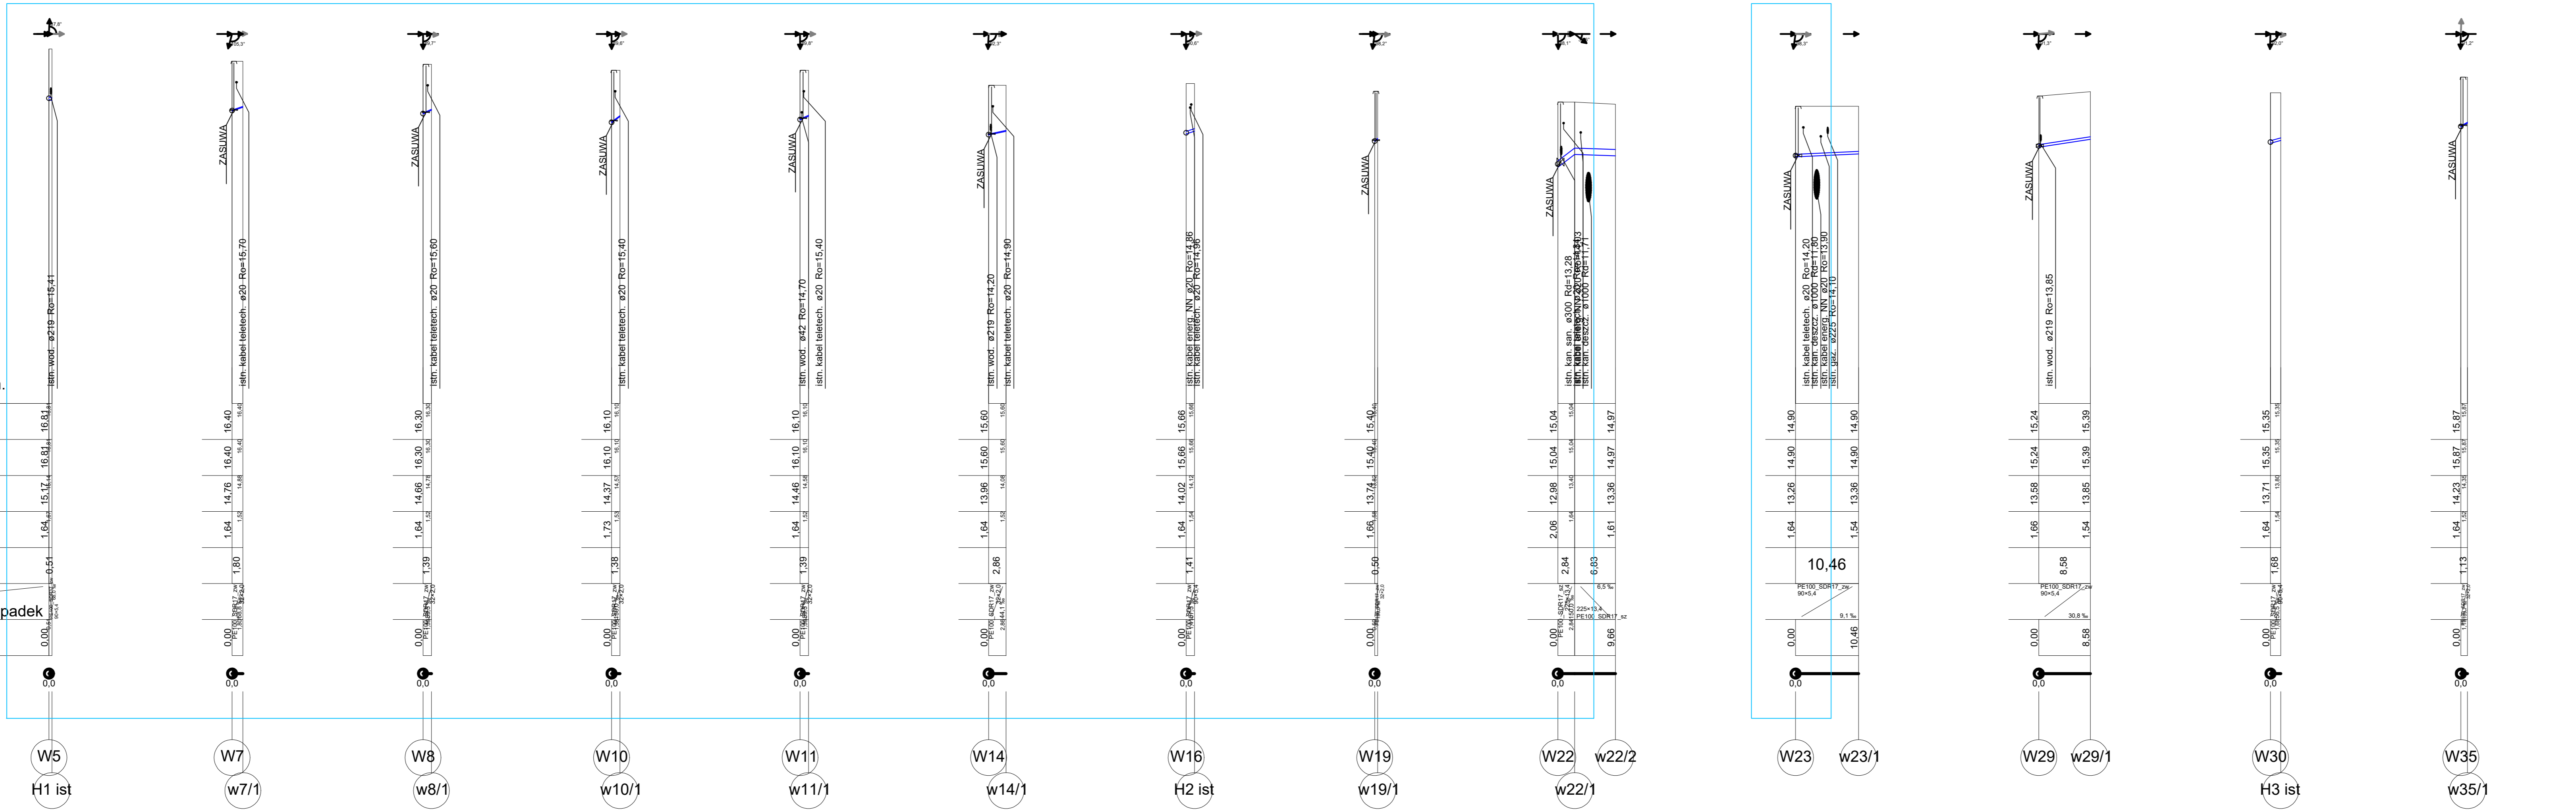

OZNACZENIA

- ZAKRES WŁAŚCIWOŚCI WOJEWODY LUBUSKIEGO  
- ZAKRES WŁAŚCIWOŚCI STAROSTY GORZOWSKIEGO

				<b>"MEDIUM" MOCZULSKI JAN</b> Przedsiębiorstwo Wielobranżowe 65-400 Gorzów Wlkp. ul. Zuchów 37 tel.601-784255, e-mail:medium@moczulski.com.pl			
PRAWA AUTORSKIE ZASTRZEŻONE							
mgr inż. JAN MOCZULSKI	LURGOOKAWOSKA	10-06-2017		Zamieszczenie wstępnych:			
				BUDOWA SECI WODOCIĄGOWEJ Z PRZYŁĄCZAMI			
				UL. SPOROBIEGOSKA, GORZÓW Wlkp.			
				DZ. NR 2892/289			
				OBIEKTOWA SPROMIENIENIE: KOSTRZYŃ W/O			
				UL. SPOROBIEGOSKA, GORZÓW Wlkp.			
				KOSTRZYŃ W/O			
				ZBIENI:			
				SECI WODOCIĄGOWA			
mgr inż. ALBIN POLESZCZUK		10-06-2017		tytuł:			
				PROFIL PODŁUŻNY SIECI WODOCIĄGOWEJ			
				CZ.II			
				skala:			
				1:500			
				1:100			
				rysunek nr:			
				PS-3			