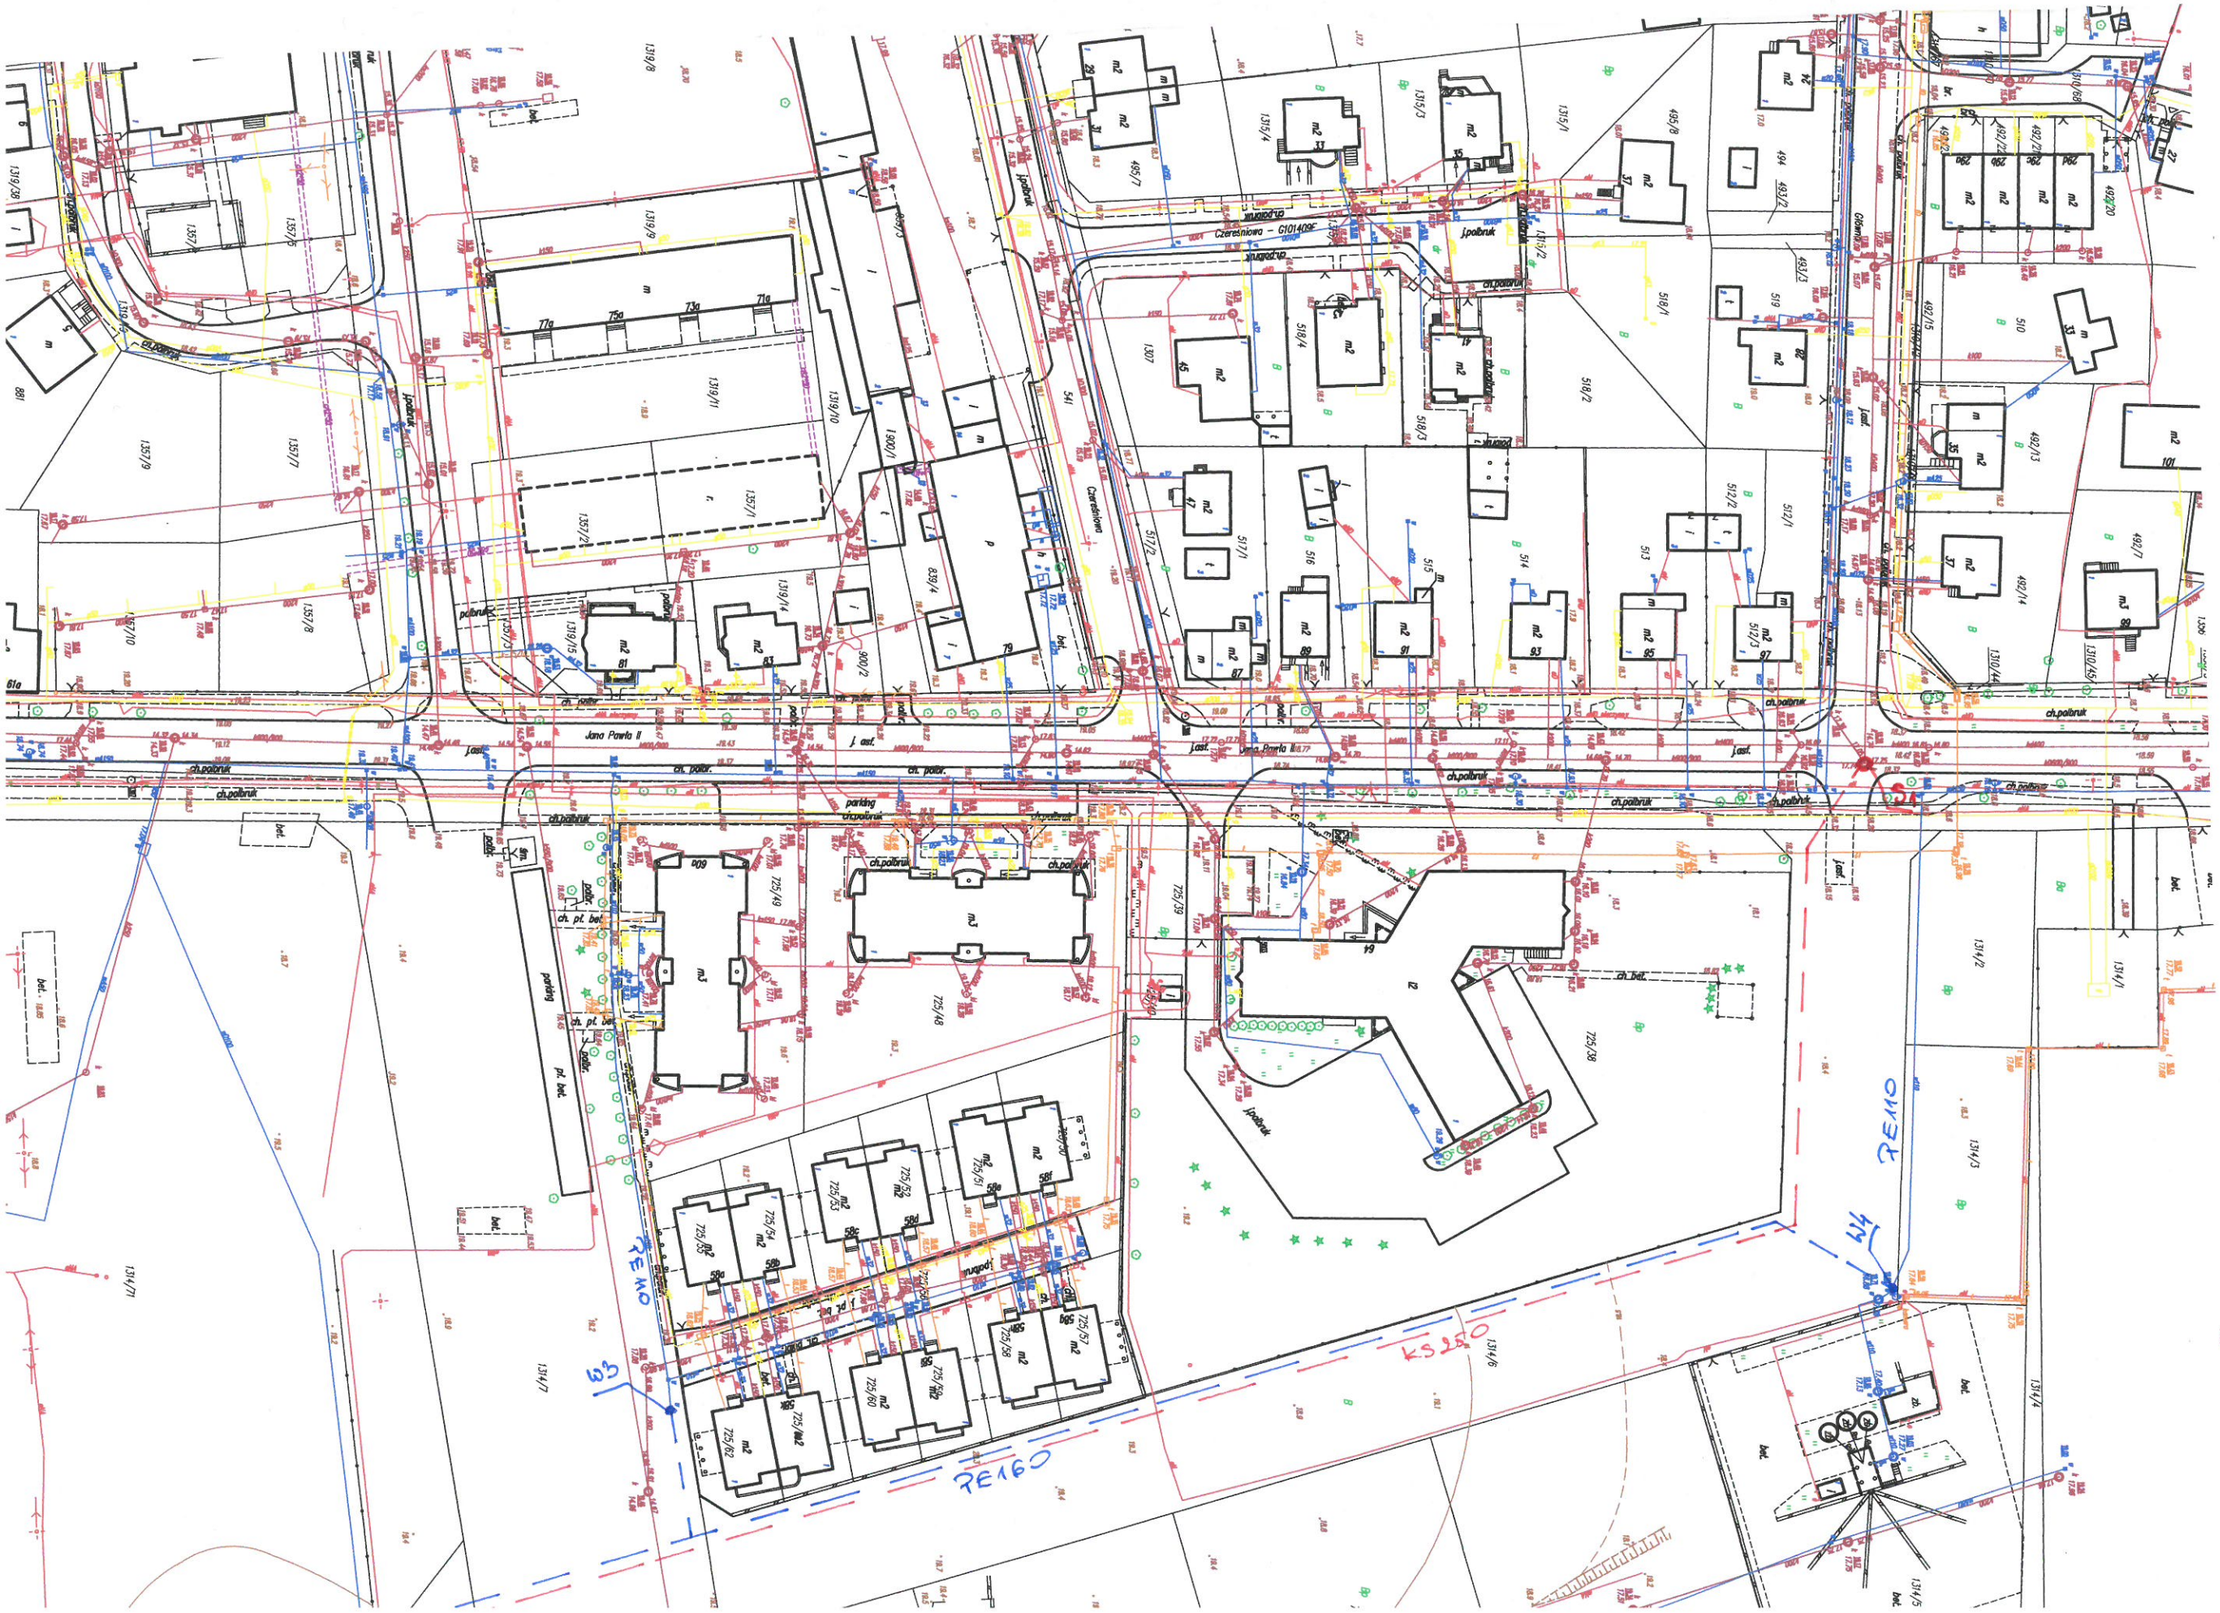
Czereśniowa
Jana Pawła II
ch.poliruk
j.poliruk
j. ast.
parking
ch. pt. bet.
pt. bet.
bet.
RE10
RE160
KS250
E3
E4
Czereśniowa – G1014091